

# ОПИСАНИЕ МЕСТОПОЛОЖЕНИЯ ГРАНИЦ

## Публичный сервитут в отношении земель и земельных участков в целях эксплуатации линейного объекта системы газоснабжения федерального значения «магистральный газопровод р. Бейсуг - ст-ца Привольная»

(наименование объекта, местоположение границ которого описано (далее - объект))

Сведения об объекте					
№ п/п	Характеристики объекта		Описание характеристик		
1	2		3		
1	Местоположение объекта		Приморско-Ахтарский муниципальный округ Краснодарского края; Муниципальное образование Каневской район Краснодарского края; Привольненское сельское поселение Каневского района		
2	Площадь объекта ± величина погрешности определения площади ( $P \pm \Delta P$ )		2613785±566 кв.м.		
3	Иные характеристики объекта		Публичный сервитут в отношении земель и земельных участков в целях эксплуатации линейного объекта системы газоснабжения федерального значения «магистральный газопровод р. Бейсуг - ст-ца Привольная» в соответствии с п. 3 ст. 3.6 Федерального закона от 25 октября 2001 г. № 137-ФЗ «О введении в действие Земельного кодекса Российской Федерации». Испрашиваемый срок публичного сервитута 49 лет. Публичный сервитут установлен в пользу ПАО «Газпром» (ИНН 7736050003, ОГРН 1027700070518), почтовый адрес: БОКС 1255, Санкт-Петербург, 200961, электронная почта: gazprom@gazprom.ru, adm@tgk.gazprom.ru, телефон 8(812)729-30-28		
Сведения о местоположении границ объекта					
1. Система координат МСК-23, зона I					
2. Сведения о характерных точках границ объекта					
Обозначение характерных точек границ	Координаты, м		Метод определения координат характерной точки	Средняя квадратическая погрешность положения характерной точки ( $M_t$ ), м	Описание обозначения точки на местности (при наличии)
	X	Y			
1	2	3	4	5	6
1	601500.91	1320823.92	Аналитический метод	0.10	-
2	601508.05	1320815.78	Аналитический метод	0.10	-
3	601525.49	1320807.86	Аналитический метод	0.10	-
4	601530.27	1320805.04	Аналитический метод	0.10	-
5	601534.14	1320800.99	Аналитический метод	0.10	-
6	601536.98	1320798.01	Аналитический метод	0.10	-
7	601540.49	1320788.96	Аналитический метод	0.10	-
8	601540.28	1320779.24	Аналитический метод	0.10	-
9	601536.36	1320770.35	Аналитический метод	0.10	-
10	601529.33	1320763.64	Аналитический метод	0.10	-
11	601520.28	1320760.13	Аналитический метод	0.10	-
12	601510.56	1320760.34	Аналитический метод	0.10	-
13	601504.91	1320762.52	Аналитический метод	0.10	-
14	601481.88	1320772.98	Аналитический метод	0.10	-
15	601474.17	1320778.89	Аналитический метод	0.10	-
16	601462.88	1320791.75	Аналитический метод	0.10	-

1	2	3	4	5	6
17	601446.30	1320813.61	Аналитический метод	0.10	-
18	601426.53	1320839.30	Аналитический метод	0.10	-
19	601406.05	1320866.70	Аналитический метод	0.10	-
20	601344.39	1320946.97	Аналитический метод	0.10	-
21	601204.02	1321134.05	Аналитический метод	0.10	-
22	601175.90	1321170.94	Аналитический метод	0.10	-
23	601127.83	1321234.54	Аналитический метод	0.10	-
24	601094.02	1321278.54	Аналитический метод	0.10	-
25	601064.30	1321319.05	Аналитический метод	0.10	-
26	601006.10	1321397.41	Аналитический метод	0.10	-
27	600929.09	1321460.73	Аналитический метод	0.10	-
28	600896.17	1321503.58	Аналитический метод	0.10	-
29	600239.27	1322359.47	Аналитический метод	0.10	-
30	600223.36	1322381.82	Аналитический метод	0.10	-
31	600210.61	1322382.52	Аналитический метод	0.10	-
32	600202.30	1322387.56	Аналитический метод	0.10	-
33	600196.55	1322395.40	Аналитический метод	0.10	-
34	600194.24	1322404.83	Аналитический метод	0.10	-
35	600195.71	1322416.74	Аналитический метод	0.10	-
36	600183.00	1322432.94	Аналитический метод	0.10	-
37	600179.01	1322441.80	Аналитический метод	0.10	-
38	600178.71	1322451.51	Аналитический метод	0.10	-
39	600182.15	1322460.59	Аналитический метод	0.10	-
40	600184.39	1322464.18	Аналитический метод	0.10	-
41	600136.40	1322527.30	Аналитический метод	0.10	-
42	600073.42	1322607.73	Аналитический метод	0.10	-
43	600040.89	1322648.69	Аналитический метод	0.10	-
44	600009.42	1322690.48	Аналитический метод	0.10	-
45	599978.86	1322728.04	Аналитический метод	0.10	-
46	599946.66	1322768.68	Аналитический метод	0.10	-
47	599907.39	1322815.49	Аналитический метод	0.10	-
48	599873.41	1322859.56	Аналитический метод	0.10	-
49	599841.84	1322899.56	Аналитический метод	0.10	-
50	599811.37	1322937.24	Аналитический метод	0.10	-
51	599777.78	1322980.75	Аналитический метод	0.10	-
52	599745.85	1323021.65	Аналитический метод	0.10	-
53	599715.53	1323059.51	Аналитический метод	0.10	-
54	599683.65	1323101.65	Аналитический метод	0.10	-
55	599651.70	1323141.70	Аналитический метод	0.10	-
56	599611.50	1323187.52	Аналитический метод	0.10	-
57	599561.68	1323255.74	Аналитический метод	0.10	-
58	599525.17	1323297.91	Аналитический метод	0.10	-
59	599492.15	1323339.88	Аналитический метод	0.10	-
60	599424.46	1323419.85	Аналитический метод	0.10	-
61	599360.24	1323498.41	Аналитический метод	0.10	-
62	599323.80	1323540.99	Аналитический метод	0.10	-
63	599290.85	1323579.95	Аналитический метод	0.10	-
64	599257.80	1323620.04	Аналитический метод	0.10	-
65	599225.15	1323658.30	Аналитический метод	0.10	-
66	599191.91	1323699.73	Аналитический метод	0.10	-
67	599160.65	1323735.94	Аналитический метод	0.10	-
68	599124.67	1323779.48	Аналитический метод	0.10	-
69	599081.36	1323834.34	Аналитический метод	0.10	-
70	599044.41	1323872.12	Аналитический метод	0.10	-
71	599011.18	1323910.43	Аналитический метод	0.10	-

1	2	3	4	5	6
72	598976.94	1323947.97	Аналитический метод	0.10	-
73	598943.25	1323984.24	Аналитический метод	0.10	-
74	598906.69	1324025.22	Аналитический метод	0.10	-
75	598870.13	1324064.43	Аналитический метод	0.10	-
76	598835.31	1324104.90	Аналитический метод	0.10	-
77	598800.65	1324141.57	Аналитический метод	0.10	-
78	598772.22	1324170.87	Аналитический метод	0.10	-
79	598740.98	1324210.14	Аналитический метод	0.10	-
80	598701.75	1324249.93	Аналитический метод	0.10	-
81	598671.60	1324284.61	Аналитический метод	0.10	-
82	598634.41	1324326.80	Аналитический метод	0.10	-
83	598597.77	1324366.89	Аналитический метод	0.10	-
84	598562.58	1324404.71	Аналитический метод	0.10	-
85	598529.89	1324439.55	Аналитический метод	0.10	-
86	598497.99	1324474.30	Аналитический метод	0.10	-
87	598462.93	1324513.09	Аналитический метод	0.10	-
88	598421.89	1324557.08	Аналитический метод	0.10	-
89	598385.32	1324594.24	Аналитический метод	0.10	-
90	598347.59	1324627.56	Аналитический метод	0.10	-
91	598311.16	1324663.26	Аналитический метод	0.10	-
92	598276.91	1324697.88	Аналитический метод	0.10	-
93	598236.56	1324733.97	Аналитический метод	0.10	-
94	598204.53	1324769.99	Аналитический метод	0.10	-
95	598167.93	1324802.83	Аналитический метод	0.10	-
96	598133.72	1324837.92	Аналитический метод	0.10	-
97	598056.04	1324913.99	Аналитический метод	0.10	-
98	598016.98	1324952.82	Аналитический метод	0.10	-
99	597984.62	1324986.29	Аналитический метод	0.10	-
100	597945.05	1325028.94	Аналитический метод	0.10	-
101	597910.59	1325061.08	Аналитический метод	0.10	-
102	597877.22	1325096.43	Аналитический метод	0.10	-
103	597843.42	1325129.93	Аналитический метод	0.10	-
104	597809.73	1325164.63	Аналитический метод	0.10	-
105	597775.70	1325199.07	Аналитический метод	0.10	-
106	597742.05	1325230.67	Аналитический метод	0.10	-
107	597697.56	1325275.21	Аналитический метод	0.10	-
108	597657.77	1325316.77	Аналитический метод	0.10	-
109	597622.88	1325352.25	Аналитический метод	0.10	-
110	597584.57	1325389.56	Аналитический метод	0.10	-
111	597549.38	1325426.37	Аналитический метод	0.10	-
112	597513.99	1325461.60	Аналитический метод	0.10	-
113	597445.08	1325532.19	Аналитический метод	0.10	-
114	597402.12	1325573.99	Аналитический метод	0.10	-
115	597371.31	1325606.11	Аналитический метод	0.10	-
116	597333.46	1325643.54	Аналитический метод	0.10	-
117	597304.48	1325674.23	Аналитический метод	0.10	-
118	597265.23	1325712.11	Аналитический метод	0.10	-
119	597230.57	1325748.17	Аналитический метод	0.10	-
120	597194.95	1325781.52	Аналитический метод	0.10	-
121	597125.93	1325849.81	Аналитический метод	0.10	-
122	597091.36	1325885.15	Аналитический метод	0.10	-
123	597053.79	1325921.14	Аналитический метод	0.10	-
124	597020.63	1325957.20	Аналитический метод	0.10	-
125	596988.66	1325988.16	Аналитический метод	0.10	-
126	596947.95	1326026.30	Аналитический метод	0.10	-

1	2	3	4	5	6
127	596912.13	1326064.46	Аналитический метод	0.10	-
128	596877.91	1326096.84	Аналитический метод	0.10	-
129	596843.52	1326131.88	Аналитический метод	0.10	-
130	596778.98	1326195.78	Аналитический метод	0.10	-
131	596749.43	1326225.45	Аналитический метод	0.10	-
132	596715.45	1326259.88	Аналитический метод	0.10	-
133	596611.51	1326365.62	Аналитический метод	0.10	-
134	596570.94	1326405.99	Аналитический метод	0.10	-
135	596534.13	1326442.09	Аналитический метод	0.10	-
136	596498.61	1326476.11	Аналитический метод	0.10	-
137	596457.84	1326517.09	Аналитический метод	0.10	-
138	596415.53	1326557.86	Аналитический метод	0.10	-
139	596346.52	1326627.48	Аналитический метод	0.10	-
140	596320.77	1326653.96	Аналитический метод	0.10	-
141	596283.93	1326687.29	Аналитический метод	0.10	-
142	596247.32	1326724.79	Аналитический метод	0.10	-
143	596209.37	1326761.61	Аналитический метод	0.10	-
144	596177.37	1326793.41	Аналитический метод	0.10	-
145	596140.27	1326829.52	Аналитический метод	0.10	-
146	596107.64	1326863.69	Аналитический метод	0.10	-
147	596071.73	1326898.55	Аналитический метод	0.10	-
148	596034.79	1326935.13	Аналитический метод	0.10	-
149	595932.72	1327039.72	Аналитический метод	0.10	-
150	595897.72	1327072.43	Аналитический метод	0.10	-
151	595841.13	1327129.38	Аналитический метод	0.10	-
152	595813.73	1327155.23	Аналитический метод	0.10	-
153	595776.19	1327196.78	Аналитический метод	0.10	-
154	595706.52	1327265.05	Аналитический метод	0.10	-
155	595630.42	1327339.34	Аналитический метод	0.10	-
156	595596.45	1327374.02	Аналитический метод	0.10	-
157	595573.52	1327395.91	Аналитический метод	0.10	-
158	595538.44	1327430.17	Аналитический метод	0.10	-
159	595507.02	1327462.40	Аналитический метод	0.10	-
160	595477.80	1327491.04	Аналитический метод	0.10	-
161	595451.07	1327517.81	Аналитический метод	0.10	-
162	595389.18	1327579.29	Аналитический метод	0.10	-
163	595355.28	1327611.81	Аналитический метод	0.10	-
164	595320.47	1327645.93	Аналитический метод	0.10	-
165	595289.13	1327677.28	Аналитический метод	0.10	-
166	595256.85	1327710.88	Аналитический метод	0.10	-
167	595235.20	1327732.22	Аналитический метод	0.10	-
168	595226.13	1327740.52	Аналитический метод	0.10	-
169	595125.70	1327841.55	Аналитический метод	0.10	-
170	595089.73	1327877.49	Аналитический метод	0.10	-
171	595020.62	1327947.80	Аналитический метод	0.10	-
172	594943.57	1328023.98	Аналитический метод	0.10	-
173	594908.84	1328057.64	Аналитический метод	0.10	-
174	594877.08	1328089.10	Аналитический метод	0.10	-
175	594835.09	1328131.20	Аналитический метод	0.10	-
176	594803.74	1328162.35	Аналитический метод	0.10	-
177	594756.12	1328209.18	Аналитический метод	0.10	-
178	594724.48	1328239.44	Аналитический метод	0.10	-
179	594691.18	1328273.74	Аналитический метод	0.10	-
180	594662.36	1328302.03	Аналитический метод	0.10	-
181	594627.35	1328337.50	Аналитический метод	0.10	-

1	2	3	4	5	6
182	594590.26	1328373.51	Аналитический метод	0.10	-
183	594554.79	1328408.26	Аналитический метод	0.10	-
184	594518.06	1328444.62	Аналитический метод	0.10	-
185	594486.72	1328476.62	Аналитический метод	0.10	-
186	594462.27	1328499.60	Аналитический метод	0.10	-
187	594407.95	1328553.63	Аналитический метод	0.10	-
188	594378.19	1328582.31	Аналитический метод	0.10	-
189	594348.53	1328611.38	Аналитический метод	0.10	-
190	594279.82	1328679.54	Аналитический метод	0.10	-
191	594245.86	1328712.54	Аналитический метод	0.10	-
192	594208.24	1328750.34	Аналитический метод	0.10	-
193	594127.47	1328832.76	Аналитический метод	0.10	-
194	594097.96	1328862.06	Аналитический метод	0.10	-
195	594062.97	1328895.95	Аналитический метод	0.10	-
196	594033.51	1328925.65	Аналитический метод	0.10	-
197	594001.34	1328959.03	Аналитический метод	0.10	-
198	593963.25	1328995.61	Аналитический метод	0.10	-
199	593884.33	1329075.52	Аналитический метод	0.10	-
200	593847.83	1329111.99	Аналитический метод	0.10	-
201	593815.65	1329144.75	Аналитический метод	0.10	-
202	593783.64	1329177.77	Аналитический метод	0.10	-
203	593754.53	1329205.80	Аналитический метод	0.10	-
204	593731.31	1329227.53	Аналитический метод	0.10	-
205	593715.74	1329244.58	Аналитический метод	0.10	-
206	593679.75	1329280.32	Аналитический метод	0.10	-
207	593645.96	1329312.57	Аналитический метод	0.10	-
208	593615.09	1329344.80	Аналитический метод	0.10	-
209	593583.84	1329375.05	Аналитический метод	0.10	-
210	593549.11	1329409.71	Аналитический метод	0.10	-
211	593514.89	1329442.12	Аналитический метод	0.10	-
212	593480.85	1329476.63	Аналитический метод	0.10	-
213	593447.03	1329509.84	Аналитический метод	0.10	-
214	593414.96	1329542.03	Аналитический метод	0.10	-
215	593379.81	1329576.57	Аналитический метод	0.10	-
216	593342.26	1329613.09	Аналитический метод	0.10	-
217	593306.86	1329647.91	Аналитический метод	0.10	-
218	593269.82	1329685.08	Аналитический метод	0.10	-
219	593222.80	1329731.33	Аналитический метод	0.10	-
220	593186.07	1329767.87	Аналитический метод	0.10	-
221	593150.98	1329803.27	Аналитический метод	0.10	-
222	593125.52	1329828.44	Аналитический метод	0.10	-
223	593090.60	1329864.38	Аналитический метод	0.10	-
224	593058.32	1329896.32	Аналитический метод	0.10	-
225	593023.89	1329931.02	Аналитический метод	0.10	-
226	592990.90	1329962.88	Аналитический метод	0.10	-
227	592970.15	1329983.81	Аналитический метод	0.10	-
228	592933.80	1330019.60	Аналитический метод	0.10	-
229	592899.26	1330053.32	Аналитический метод	0.10	-
230	592838.33	1330114.13	Аналитический метод	0.10	-
231	592805.94	1330145.28	Аналитический метод	0.10	-
232	592775.88	1330176.21	Аналитический метод	0.10	-
233	592742.20	1330209.04	Аналитический метод	0.10	-
234	592680.35	1330270.80	Аналитический метод	0.10	-
235	592648.79	1330302.07	Аналитический метод	0.10	-
236	592586.62	1330364.36	Аналитический метод	0.10	-

1	2	3	4	5	6
237	592557.91	1330393.47	Аналитический метод	0.10	-
238	592521.75	1330430.47	Аналитический метод	0.10	-
239	592486.42	1330464.84	Аналитический метод	0.10	-
240	592449.22	1330499.58	Аналитический метод	0.10	-
241	592414.77	1330534.50	Аналитический метод	0.10	-
242	592380.66	1330565.65	Аналитический метод	0.10	-
243	592341.48	1330601.74	Аналитический метод	0.10	-
244	592304.83	1330636.79	Аналитический метод	0.10	-
245	592269.11	1330673.32	Аналитический метод	0.10	-
246	592235.46	1330711.19	Аналитический метод	0.10	-
247	592195.56	1330765.14	Аналитический метод	0.10	-
248	592170.45	1330808.36	Аналитический метод	0.10	-
249	592145.14	1330853.45	Аналитический метод	0.10	-
250	592123.21	1330898.60	Аналитический метод	0.10	-
251	592102.30	1330946.69	Аналитический метод	0.10	-
252	592059.65	1331041.11	Аналитический метод	0.10	-
253	592019.08	1331125.18	Аналитический метод	0.10	-
254	591976.49	1331215.60	Аналитический метод	0.10	-
255	591931.85	1331307.83	Аналитический метод	0.10	-
256	591911.42	1331351.43	Аналитический метод	0.10	-
257	591890.02	1331396.44	Аналитический метод	0.10	-
258	591869.45	1331440.89	Аналитический метод	0.10	-
259	591825.23	1331531.63	Аналитический метод	0.10	-
260	591803.41	1331576.97	Аналитический метод	0.10	-
261	591782.59	1331622.21	Аналитический метод	0.10	-
262	591761.12	1331665.84	Аналитический метод	0.10	-
263	591739.23	1331710.84	Аналитический метод	0.10	-
264	591696.61	1331801.97	Аналитический метод	0.10	-
265	591675.27	1331845.49	Аналитический метод	0.10	-
266	591653.71	1331891.42	Аналитический метод	0.10	-
267	591586.66	1332030.74	Аналитический метод	0.10	-
268	591584.33	1332039.00	Аналитический метод	0.10	-
269	591585.25	1332048.67	Аналитический метод	0.10	-
270	591589.80	1332057.25	Аналитический метод	0.10	-
271	591597.29	1332063.44	Аналитический метод	0.10	-
272	591620.24	1332075.81	Аналитический метод	0.10	-
273	591562.80	1332172.12	Аналитический метод	0.10	-
274	591512.01	1332184.74	Аналитический метод	0.10	-
275	591503.47	1332189.37	Аналитический метод	0.10	-
276	591497.36	1332196.92	Аналитический метод	0.10	-
277	591458.38	1332270.98	Аналитический метод	0.10	-
278	591445.20	1332295.01	Аналитический метод	0.10	-
279	591400.96	1332376.76	Аналитический метод	0.10	-
280	591377.42	1332422.03	Аналитический метод	0.10	-
281	591353.32	1332466.36	Аналитический метод	0.10	-
282	591329.74	1332512.21	Аналитический метод	0.10	-
283	591305.17	1332556.46	Аналитический метод	0.10	-
284	591258.94	1332644.09	Аналитический метод	0.10	-
285	591234.94	1332687.77	Аналитический метод	0.10	-
286	591212.11	1332730.56	Аналитический метод	0.10	-
287	591142.62	1332866.02	Аналитический метод	0.10	-
288	591098.49	1332956.00	Аналитический метод	0.10	-
289	591075.21	1333002.41	Аналитический метод	0.10	-
290	591054.60	1333046.43	Аналитический метод	0.10	-
291	591034.30	1333087.31	Аналитический метод	0.10	-

1	2	3	4	5	6
292	591010.07	1333135.45	Аналитический метод	0.10	-
293	590984.46	1333185.50	Аналитический метод	0.10	-
294	590964.17	1333226.15	Аналитический метод	0.10	-
295	590942.22	1333269.20	Аналитический метод	0.10	-
296	590921.10	1333313.82	Аналитический метод	0.10	-
297	590899.26	1333357.99	Аналитический метод	0.10	-
298	590848.37	1333458.72	Аналитический метод	0.10	-
299	590825.49	1333506.00	Аналитический метод	0.10	-
300	590801.65	1333554.00	Аналитический метод	0.10	-
301	590779.08	1333597.93	Аналитический метод	0.10	-
302	590758.76	1333639.17	Аналитический метод	0.10	-
303	590734.63	1333686.05	Аналитический метод	0.10	-
304	590713.29	1333729.94	Аналитический метод	0.10	-
305	590689.51	1333776.88	Аналитический метод	0.10	-
306	590667.37	1333821.67	Аналитический метод	0.10	-
307	590646.43	1333862.83	Аналитический метод	0.10	-
308	590623.41	1333910.16	Аналитический метод	0.10	-
309	590601.71	1333953.85	Аналитический метод	0.10	-
310	590578.76	1333999.42	Аналитический метод	0.10	-
311	590557.21	1334043.36	Аналитический метод	0.10	-
312	590534.17	1334088.06	Аналитический метод	0.10	-
313	590488.05	1334178.96	Аналитический метод	0.10	-
314	590465.83	1334221.19	Аналитический метод	0.10	-
315	590431.64	1334287.49	Аналитический метод	0.10	-
316	590395.10	1334359.03	Аналитический метод	0.10	-
317	590374.67	1334400.96	Аналитический метод	0.10	-
318	590351.70	1334445.35	Аналитический метод	0.10	-
319	590306.48	1334535.25	Аналитический метод	0.10	-
320	590285.08	1334576.43	Аналитический метод	0.10	-
321	590262.87	1334620.44	Аналитический метод	0.10	-
322	590240.56	1334666.48	Аналитический метод	0.10	-
323	590216.66	1334712.11	Аналитический метод	0.10	-
324	590198.45	1334749.46	Аналитический метод	0.10	-
325	590175.64	1334795.62	Аналитический метод	0.10	-
326	590152.59	1334839.51	Аналитический метод	0.10	-
327	590131.07	1334885.28	Аналитический метод	0.10	-
328	590109.18	1334930.06	Аналитический метод	0.10	-
329	590087.64	1334975.40	Аналитический метод	0.10	-
330	590065.31	1335020.16	Аналитический метод	0.10	-
331	590043.52	1335065.17	Аналитический метод	0.10	-
332	589999.43	1335152.76	Аналитический метод	0.10	-
333	589977.40	1335197.35	Аналитический метод	0.10	-
334	589955.27	1335241.36	Аналитический метод	0.10	-
335	589932.23	1335287.94	Аналитический метод	0.10	-
336	589841.42	1335468.50	Аналитический метод	0.10	-
337	589819.76	1335510.70	Аналитический метод	0.10	-
338	589796.61	1335556.48	Аналитический метод	0.10	-
339	589774.47	1335599.22	Аналитический метод	0.10	-
340	589753.58	1335641.45	Аналитический метод	0.10	-
341	589730.60	1335686.10	Аналитический метод	0.10	-
342	589704.14	1335738.61	Аналитический метод	0.10	-
343	589662.47	1335820.39	Аналитический метод	0.10	-
344	589638.41	1335867.99	Аналитический метод	0.10	-
345	589617.89	1335910.13	Аналитический метод	0.10	-
346	589593.88	1335957.41	Аналитический метод	0.10	-

1	2	3	4	5	6
347	589569.87	1336003.41	Аналитический метод	0.10	-
348	589548.45	1336048.80	Аналитический метод	0.10	-
349	589529.76	1336086.46	Аналитический метод	0.10	-
350	589510.70	1336125.90	Аналитический метод	0.10	-
351	589487.21	1336173.74	Аналитический метод	0.10	-
352	589465.43	1336220.01	Аналитический метод	0.10	-
353	589398.65	1336353.22	Аналитический метод	0.10	-
354	589353.26	1336444.91	Аналитический метод	0.10	-
355	589331.28	1336487.05	Аналитический метод	0.10	-
356	589284.84	1336580.47	Аналитический метод	0.10	-
357	589263.24	1336623.15	Аналитический метод	0.10	-
358	589241.41	1336667.37	Аналитический метод	0.10	-
359	589217.76	1336712.51	Аналитический метод	0.10	-
360	589197.33	1336754.90	Аналитический метод	0.10	-
361	589176.06	1336800.34	Аналитический метод	0.10	-
362	589153.48	1336847.78	Аналитический метод	0.10	-
363	589133.64	1336890.77	Аналитический метод	0.10	-
364	589110.93	1336936.83	Аналитический метод	0.10	-
365	589090.12	1336981.59	Аналитический метод	0.10	-
366	589068.10	1337027.05	Аналитический метод	0.10	-
367	589046.96	1337069.43	Аналитический метод	0.10	-
368	589023.92	1337118.16	Аналитический метод	0.10	-
369	589001.69	1337162.58	Аналитический метод	0.10	-
370	588958.84	1337253.53	Аналитический метод	0.10	-
371	588937.58	1337297.89	Аналитический метод	0.10	-
372	588919.01	1337340.53	Аналитический метод	0.10	-
373	588894.92	1337389.20	Аналитический метод	0.10	-
374	588874.42	1337433.46	Аналитический метод	0.10	-
375	588854.79	1337473.97	Аналитический метод	0.10	-
376	588807.62	1337569.70	Аналитический метод	0.10	-
377	588788.09	1337611.51	Аналитический метод	0.10	-
378	588764.19	1337657.14	Аналитический метод	0.10	-
379	588742.60	1337703.77	Аналитический метод	0.10	-
380	588718.91	1337749.40	Аналитический метод	0.10	-
381	588696.95	1337793.78	Аналитический метод	0.10	-
382	588676.21	1337838.57	Аналитический метод	0.10	-
383	588654.93	1337883.23	Аналитический метод	0.10	-
384	588632.23	1337926.85	Аналитический метод	0.10	-
385	588605.97	1337974.47	Аналитический метод	0.10	-
386	588586.72	1338011.95	Аналитический метод	0.10	-
387	588537.20	1338101.28	Аналитический метод	0.10	-
388	588514.41	1338146.39	Аналитический метод	0.10	-
389	588489.89	1338189.65	Аналитический метод	0.10	-
390	588464.42	1338235.17	Аналитический метод	0.10	-
391	588440.90	1338277.85	Аналитический метод	0.10	-
392	588417.04	1338322.06	Аналитический метод	0.10	-
393	588404.92	1338343.70	Аналитический метод	0.10	-
394	588393.55	1338362.50	Аналитический метод	0.10	-
395	588369.06	1338409.66	Аналитический метод	0.10	-
396	588347.04	1338455.52	Аналитический метод	0.10	-
397	588323.36	1338501.10	Аналитический метод	0.10	-
398	588280.33	1338591.13	Аналитический метод	0.10	-
399	588264.51	1338625.42	Аналитический метод	0.10	-
400	588241.83	1338667.41	Аналитический метод	0.10	-
401	588219.87	1338711.83	Аналитический метод	0.10	-



1	2	3	4	5	6
402	588199.50	1338755.88	Аналитический метод	0.10	-
403	588158.01	1338837.29	Аналитический метод	0.10	-
404	588142.05	1338874.16	Аналитический метод	0.10	-
405	588123.66	1338915.21	Аналитический метод	0.10	-
406	588104.76	1338953.74	Аналитический метод	0.10	-
407	588083.36	1339002.30	Аналитический метод	0.10	-
408	588061.41	1339047.40	Аналитический метод	0.10	-
409	588038.42	1339098.70	Аналитический метод	0.10	-
410	588019.03	1339140.92	Аналитический метод	0.10	-
411	587999.20	1339182.63	Аналитический метод	0.10	-
412	587986.45	1339212.28	Аналитический метод	0.10	-
413	587951.10	1339300.55	Аналитический метод	0.10	-
414	587923.27	1339367.10	Аналитический метод	0.10	-
415	587915.12	1339386.98	Аналитический метод	0.10	-
416	587896.83	1339432.46	Аналитический метод	0.10	-
417	587875.21	1339483.12	Аналитический метод	0.10	-
418	587857.09	1339527.45	Аналитический метод	0.10	-
419	587837.58	1339576.07	Аналитический метод	0.10	-
420	587816.87	1339625.17	Аналитический метод	0.10	-
421	587797.09	1339673.72	Аналитический метод	0.10	-
422	587779.21	1339716.46	Аналитический метод	0.10	-
423	587760.35	1339758.25	Аналитический метод	0.10	-
424	587719.09	1339846.87	Аналитический метод	0.10	-
425	587695.18	1339895.24	Аналитический метод	0.10	-
426	587671.46	1339945.80	Аналитический метод	0.10	-
427	587648.60	1339992.87	Аналитический метод	0.10	-
428	587625.19	1340042.80	Аналитический метод	0.10	-
429	587603.66	1340086.90	Аналитический метод	0.10	-
430	587584.44	1340127.67	Аналитический метод	0.10	-
431	587560.92	1340180.23	Аналитический метод	0.10	-
432	587537.34	1340232.18	Аналитический метод	0.10	-
433	587473.49	1340374.30	Аналитический метод	0.10	-
434	587452.23	1340420.90	Аналитический метод	0.10	-
435	587420.78	1340490.39	Аналитический метод	0.10	-
436	587393.60	1340547.02	Аналитический метод	0.10	-
437	587371.34	1340596.93	Аналитический метод	0.10	-
438	587353.83	1340633.22	Аналитический метод	0.10	-
439	587318.01	1340704.37	Аналитический метод	0.10	-
440	587292.28	1340753.89	Аналитический метод	0.10	-
441	587267.89	1340801.97	Аналитический метод	0.10	-
442	587242.09	1340851.15	Аналитический метод	0.10	-
443	587218.20	1340898.59	Аналитический метод	0.10	-
444	587192.59	1340946.63	Аналитический метод	0.10	-
445	587168.96	1340996.01	Аналитический метод	0.10	-
446	587143.48	1341045.40	Аналитический метод	0.10	-
447	587110.68	1341113.44	Аналитический метод	0.10	-
448	587086.06	1341157.90	Аналитический метод	0.10	-
449	587063.90	1341205.43	Аналитический метод	0.10	-
450	587040.08	1341252.04	Аналитический метод	0.10	-
451	587018.61	1341297.81	Аналитический метод	0.10	-
452	586997.94	1341336.68	Аналитический метод	0.10	-
453	586987.95	1341359.72	Аналитический метод	0.10	-
454	586986.00	1341371.94	Аналитический метод	0.10	-
455	586997.20	1341492.30	Аналитический метод	0.10	-
456	586888.01	1341571.42	Аналитический метод	0.10	-

1	2	3	4	5	6
457	586880.11	1341580.93	Аналитический метод	0.10	-
458	586875.63	1341590.53	Аналитический метод	0.10	-
459	586870.05	1341597.79	Аналитический метод	0.10	-
460	586862.86	1341612.25	Аналитический метод	0.10	-
461	586860.35	1341622.00	Аналитический метод	0.10	-
462	586840.97	1341660.68	Аналитический метод	0.10	-
463	586800.59	1341743.73	Аналитический метод	0.10	-
464	586777.47	1341792.51	Аналитический метод	0.10	-
465	586750.70	1341846.57	Аналитический метод	0.10	-
466	586728.29	1341895.14	Аналитический метод	0.10	-
467	586701.81	1341946.15	Аналитический метод	0.10	-
468	586676.79	1341999.20	Аналитический метод	0.10	-
469	586650.43	1342046.37	Аналитический метод	0.10	-
470	586637.36	1342086.03	Аналитический метод	0.10	-
471	586622.41	1342136.91	Аналитический метод	0.10	-
472	586618.37	1342180.15	Аналитический метод	0.10	-
473	586614.76	1342245.10	Аналитический метод	0.10	-
474	586611.43	1342283.62	Аналитический метод	0.10	-
475	586606.35	1342384.68	Аналитический метод	0.10	-
476	586598.48	1342497.60	Аналитический метод	0.10	-
477	586596.81	1342550.65	Аналитический метод	0.10	-
478	586592.40	1342605.09	Аналитический метод	0.10	-
479	586590.25	1342660.40	Аналитический метод	0.10	-
480	586585.40	1342714.44	Аналитический метод	0.10	-
481	586582.09	1342764.52	Аналитический метод	0.10	-
482	586578.34	1342817.56	Аналитический метод	0.10	-
483	586575.25	1342871.35	Аналитический метод	0.10	-
484	586571.86	1342925.90	Аналитический метод	0.10	-
485	586568.43	1342974.61	Аналитический метод	0.10	-
486	586565.75	1343026.06	Аналитический метод	0.10	-
487	586563.86	1343073.80	Аналитический метод	0.10	-
488	586560.26	1343125.89	Аналитический метод	0.10	-
489	586557.89	1343170.80	Аналитический метод	0.10	-
490	586553.62	1343222.98	Аналитический метод	0.10	-
491	586551.18	1343259.20	Аналитический метод	0.10	-
492	586549.39	1343309.76	Аналитический метод	0.10	-
493	586542.70	1343414.03	Аналитический метод	0.10	-
494	586539.92	1343462.24	Аналитический метод	0.10	-
495	586536.58	1343510.71	Аналитический метод	0.10	-
496	586533.45	1343567.40	Аналитический метод	0.10	-
497	586528.75	1343617.02	Аналитический метод	0.10	-
498	586526.68	1343669.02	Аналитический метод	0.10	-
499	586520.50	1343765.27	Аналитический метод	0.10	-
500	586517.17	1343812.32	Аналитический метод	0.10	-
501	586515.54	1343848.48	Аналитический метод	0.10	-
502	586510.46	1343898.41	Аналитический метод	0.10	-
503	586506.64	1343950.75	Аналитический метод	0.10	-
504	586501.20	1344001.20	Аналитический метод	0.10	-
505	586497.20	1344050.37	Аналитический метод	0.10	-
506	586493.36	1344100.31	Аналитический метод	0.10	-
507	586483.19	1344198.14	Аналитический метод	0.10	-
508	586480.14	1344246.30	Аналитический метод	0.10	-
509	586475.24	1344300.50	Аналитический метод	0.10	-
510	586470.17	1344352.42	Аналитический метод	0.10	-
511	586466.17	1344403.10	Аналитический метод	0.10	-

1	2	3	4	5	6
512	586461.66	1344452.58	Аналитический метод	0.10	-
513	586456.38	1344504.53	Аналитический метод	0.10	-
514	586452.36	1344551.99	Аналитический метод	0.10	-
515	586447.37	1344602.97	Аналитический метод	0.10	-
516	586443.67	1344646.29	Аналитический метод	0.10	-
517	586436.24	1344740.40	Аналитический метод	0.10	-
518	586433.34	1344785.27	Аналитический метод	0.10	-
519	586429.42	1344825.32	Аналитический метод	0.10	-
520	586425.12	1344875.70	Аналитический метод	0.10	-
521	586412.88	1345028.47	Аналитический метод	0.10	-
522	586409.25	1345078.23	Аналитический метод	0.10	-
523	586403.94	1345134.24	Аналитический метод	0.10	-
524	586398.80	1345177.26	Аналитический метод	0.10	-
525	586379.29	1345291.26	Аналитический метод	0.10	-
526	586331.99	1345523.24	Аналитический метод	0.10	-
527	586290.68	1345629.43	Аналитический метод	0.10	-
528	586286.76	1345639.52	Аналитический метод	0.10	-
529	586258.13	1345687.96	Аналитический метод	0.10	-
530	586254.97	1345696.76	Аналитический метод	0.10	-
531	586255.36	1345706.46	Аналитический метод	0.10	-
532	586282.95	1345820.95	Аналитический метод	0.10	-
533	586307.42	1345925.56	Аналитический метод	0.10	-
534	586362.34	1346134.00	Аналитический метод	0.10	-
535	586419.26	1346288.29	Аналитический метод	0.10	-
536	586426.97	1346338.66	Аналитический метод	0.10	-
537	586436.44	1346389.81	Аналитический метод	0.10	-
538	586444.48	1346441.53	Аналитический метод	0.10	-
539	586452.82	1346492.77	Аналитический метод	0.10	-
540	586461.42	1346539.51	Аналитический метод	0.10	-
541	586468.00	1346587.01	Аналитический метод	0.10	-
542	586477.77	1346639.93	Аналитический метод	0.10	-
543	586488.46	1346690.07	Аналитический метод	0.10	-
544	586497.68	1346741.99	Аналитический метод	0.10	-
545	586507.68	1346801.83	Аналитический метод	0.10	-
546	586519.19	1346864.01	Аналитический метод	0.10	-
547	586529.81	1346916.92	Аналитический метод	0.10	-
548	586538.76	1346974.23	Аналитический метод	0.10	-
549	586549.18	1347029.84	Аналитический метод	0.10	-
550	586557.28	1347080.39	Аналитический метод	0.10	-
551	586564.18	1347118.98	Аналитический метод	0.10	-
552	586572.65	1347159.70	Аналитический метод	0.10	-
553	586579.92	1347202.21	Аналитический метод	0.10	-
554	586587.39	1347248.05	Аналитический метод	0.10	-
555	586595.80	1347294.12	Аналитический метод	0.10	-
556	586602.50	1347338.46	Аналитический метод	0.10	-
557	586619.21	1347424.66	Аналитический метод	0.10	-
558	586628.65	1347470.90	Аналитический метод	0.10	-
559	586648.57	1347562.78	Аналитический метод	0.10	-
560	586658.36	1347610.62	Аналитический метод	0.10	-
561	586668.21	1347655.31	Аналитический метод	0.10	-
562	586678.84	1347713.39	Аналитический метод	0.10	-
563	586688.16	1347755.92	Аналитический метод	0.10	-
564	586695.41	1347797.04	Аналитический метод	0.10	-
565	586706.77	1347846.09	Аналитический метод	0.10	-
566	586715.51	1347892.19	Аналитический метод	0.10	-

1	2	3	4	5	6
567	586725.44	1347937.38	Аналитический метод	0.10	-
568	586734.88	1347982.44	Аналитический метод	0.10	-
569	586745.17	1348037.07	Аналитический метод	0.10	-
570	586764.27	1348129.34	Аналитический метод	0.10	-
571	586795.02	1348253.03	Аналитический метод	0.10	-
572	586808.35	1348298.55	Аналитический метод	0.10	-
573	586822.40	1348353.28	Аналитический метод	0.10	-
574	586835.05	1348399.96	Аналитический метод	0.10	-
575	586846.61	1348447.13	Аналитический метод	0.10	-
576	586860.29	1348495.21	Аналитический метод	0.10	-
577	586873.87	1348548.09	Аналитический метод	0.10	-
578	586888.29	1348601.45	Аналитический метод	0.10	-
579	586913.46	1348701.64	Аналитический метод	0.10	-
580	586925.98	1348749.89	Аналитический метод	0.10	-
581	586936.35	1348788.89	Аналитический метод	0.10	-
582	586949.15	1348835.38	Аналитический метод	0.10	-
583	586952.90	1348844.61	Аналитический метод	0.10	-
584	586977.07	1348894.90	Аналитический метод	0.10	-
585	587001.41	1348931.88	Аналитический метод	0.10	-
586	587054.67	1349014.04	Аналитический метод	0.10	-
587	587078.60	1349052.46	Аналитический метод	0.10	-
588	587140.20	1349149.63	Аналитический метод	0.10	-
589	587164.11	1349186.59	Аналитический метод	0.10	-
590	587189.12	1349225.73	Аналитический метод	0.10	-
591	587213.80	1349265.65	Аналитический метод	0.10	-
592	587239.41	1349305.60	Аналитический метод	0.10	-
593	587287.78	1349382.07	Аналитический метод	0.10	-
594	587311.25	1349419.25	Аналитический метод	0.10	-
595	587335.29	1349458.00	Аналитический метод	0.10	-
596	587359.86	1349495.38	Аналитический метод	0.10	-
597	587380.94	1349529.72	Аналитический метод	0.10	-
598	587395.55	1349552.23	Аналитический метод	0.10	-
599	587443.30	1349628.95	Аналитический метод	0.10	-
600	587491.81	1349706.04	Аналитический метод	0.10	-
601	587516.77	1349746.64	Аналитический метод	0.10	-
602	587542.11	1349786.86	Аналитический метод	0.10	-
603	587556.78	1349808.88	Аналитический метод	0.10	-
604	587560.70	1349818.39	Аналитический метод	0.10	-
605	587574.40	1349837.68	Аналитический метод	0.10	-
606	587580.53	1349843.75	Аналитический метод	0.10	-
607	587590.39	1349855.19	Аналитический метод	0.10	-
608	587605.09	1349873.63	Аналитический метод	0.10	-
609	590165.80	1352990.39	Аналитический метод	0.10	-
610	590161.34	1352993.70	Аналитический метод	0.10	-
611	590155.17	1353001.20	Аналитический метод	0.10	-
612	590152.34	1353010.50	Аналитический метод	0.10	-
613	590153.29	1353020.17	Аналитический метод	0.10	-
614	590157.86	1353028.74	Аналитический метод	0.10	-
615	590421.73	1353350.82	Аналитический метод	0.10	-
616	590433.22	1353362.67	Аналитический метод	0.10	-
617	590440.11	1353367.63	Аналитический метод	0.10	-
618	590449.51	1353370.09	Аналитический метод	0.10	-
619	590459.13	1353368.76	Аналитический метод	0.10	-
620	590467.52	1353363.85	Аналитический метод	0.10	-
621	590469.98	1353361.67	Аналитический метод	0.10	-

1	2	3	4	5	6
622	590479.03	1353375.45	Аналитический метод	0.10	-
623	590483.11	1353379.47	Аналитический метод	0.10	-
624	590492.17	1353397.80	Аналитический метод	0.10	-
625	590507.44	1353442.00	Аналитический метод	0.10	-
626	590518.52	1353475.43	Аналитический метод	0.10	-
627	590532.52	1353516.75	Аналитический метод	0.10	-
628	590547.32	1353561.94	Аналитический метод	0.10	-
629	590563.76	1353608.67	Аналитический метод	0.10	-
630	590575.48	1353645.97	Аналитический метод	0.10	-
631	590592.72	1353699.31	Аналитический метод	0.10	-
632	590611.81	1353757.80	Аналитический метод	0.10	-
633	590623.60	1353793.12	Аналитический метод	0.10	-
634	590635.10	1353832.13	Аналитический метод	0.10	-
635	590646.30	1353872.32	Аналитический метод	0.10	-
636	590656.63	1353914.76	Аналитический метод	0.10	-
637	590665.83	1353956.32	Аналитический метод	0.10	-
638	590669.86	1353988.57	Аналитический метод	0.10	-
639	590671.67	1354026.07	Аналитический метод	0.10	-
640	590670.12	1354066.72	Аналитический метод	0.10	-
641	590665.32	1354106.41	Аналитический метод	0.10	-
642	590660.97	1354134.24	Аналитический метод	0.10	-
643	590651.83	1354176.14	Аналитический метод	0.10	-
644	590638.77	1354219.47	Аналитический метод	0.10	-
645	590625.43	1354264.90	Аналитический метод	0.10	-
646	590610.37	1354314.23	Аналитический метод	0.10	-
647	590597.09	1354359.44	Аналитический метод	0.10	-
648	590583.93	1354399.88	Аналитический метод	0.10	-
649	590571.56	1354439.01	Аналитический метод	0.10	-
650	590559.34	1354478.59	Аналитический метод	0.10	-
651	590544.74	1354528.94	Аналитический метод	0.10	-
652	590529.29	1354577.87	Аналитический метод	0.10	-
653	590515.63	1354625.39	Аналитический метод	0.10	-
654	590498.79	1354675.74	Аналитический метод	0.10	-
655	590487.81	1354713.57	Аналитический метод	0.10	-
656	590487.00	1354717.57	Аналитический метод	0.10	-
657	590480.69	1354770.80	Аналитический метод	0.10	-
658	590480.72	1354776.90	Аналитический метод	0.10	-
659	590485.74	1354816.02	Аналитический метод	0.10	-
660	590490.76	1354842.55	Аналитический метод	0.10	-
661	590491.91	1354846.63	Аналитический метод	0.10	-
662	590505.79	1354883.59	Аналитический метод	0.10	-
663	590506.99	1354886.29	Аналитический метод	0.10	-
664	590526.07	1354923.13	Аналитический метод	0.10	-
665	590545.43	1354962.99	Аналитический метод	0.10	-
666	590566.54	1354999.70	Аналитический метод	0.10	-
667	590586.69	1355036.26	Аналитический метод	0.10	-
668	590608.28	1355074.36	Аналитический метод	0.10	-
669	590627.03	1355108.70	Аналитический метод	0.10	-
670	590647.53	1355146.85	Аналитический метод	0.10	-
671	590673.01	1355192.34	Аналитический метод	0.10	-
672	590689.80	1355221.95	Аналитический метод	0.10	-
673	590711.04	1355247.38	Аналитический метод	0.10	-
674	590720.61	1355254.42	Аналитический метод	0.10	-
675	590748.39	1355265.94	Аналитический метод	0.10	-
676	590756.99	1355267.82	Аналитический метод	0.10	-

1	2	3	4	5	6
677	590806.48	1355269.65	Аналитический метод	0.10	-
678	590858.80	1355268.80	Аналитический метод	0.10	-
679	590911.11	1355269.03	Аналитический метод	0.10	-
680	591039.08	1355268.42	Аналитический метод	0.10	-
681	591087.81	1355267.37	Аналитический метод	0.10	-
682	591131.64	1355267.28	Аналитический метод	0.10	-
683	591179.59	1355267.40	Аналитический метод	0.10	-
684	591226.71	1355266.51	Аналитический метод	0.10	-
685	591271.89	1355265.41	Аналитический метод	0.10	-
686	591367.22	1355264.71	Аналитический метод	0.10	-
687	591414.43	1355263.12	Аналитический метод	0.10	-
688	591455.93	1355262.60	Аналитический метод	0.10	-
689	591495.95	1355262.55	Аналитический метод	0.10	-
690	591544.56	1355262.82	Аналитический метод	0.10	-
691	591586.76	1355262.66	Аналитический метод	0.10	-
692	591629.27	1355264.51	Аналитический метод	0.10	-
693	591726.62	1355267.36	Аналитический метод	0.10	-
694	591777.87	1355268.68	Аналитический метод	0.10	-
695	591828.31	1355269.69	Аналитический метод	0.10	-
696	591878.39	1355271.87	Аналитический метод	0.10	-
697	591926.30	1355272.14	Аналитический метод	0.10	-
698	591960.49	1355278.97	Аналитический метод	0.10	-
699	592026.62	1355339.78	Аналитический метод	0.10	-
700	592053.02	1355365.68	Аналитический метод	0.10	-
701	592082.05	1355392.14	Аналитический метод	0.10	-
702	592116.98	1355428.12	Аналитический метод	0.10	-
703	592142.01	1355451.06	Аналитический метод	0.10	-
704	592267.10	1355565.47	Аналитический метод	0.10	-
705	592296.59	1355590.53	Аналитический метод	0.10	-
706	592300.26	1355595.66	Аналитический метод	0.10	-
707	592320.70	1355613.14	Аналитический метод	0.10	-
708	592342.53	1355633.31	Аналитический метод	0.10	-
709	592373.86	1355663.05	Аналитический метод	0.10	-
710	592405.40	1355692.06	Аналитический метод	0.10	-
711	592439.83	1355725.07	Аналитический метод	0.10	-
712	592473.91	1355756.64	Аналитический метод	0.10	-
713	592514.36	1355793.79	Аналитический метод	0.10	-
714	592557.60	1355832.48	Аналитический метод	0.10	-
715	592596.13	1355868.80	Аналитический метод	0.10	-
716	592672.40	1355938.55	Аналитический метод	0.10	-
717	592706.66	1355969.05	Аналитический метод	0.10	-
718	592736.78	1355996.38	Аналитический метод	0.10	-
719	592771.15	1356029.47	Аналитический метод	0.10	-
720	592808.45	1356062.88	Аналитический метод	0.10	-
721	592881.26	1356131.44	Аналитический метод	0.10	-
722	592914.42	1356162.09	Аналитический метод	0.10	-
723	593067.05	1356305.17	Аналитический метод	0.10	-
724	593105.04	1356340.09	Аналитический метод	0.10	-
725	593144.42	1356377.91	Аналитический метод	0.10	-
726	593176.67	1356408.32	Аналитический метод	0.10	-
727	593211.91	1356442.26	Аналитический метод	0.10	-
728	593243.19	1356471.57	Аналитический метод	0.10	-
729	593273.78	1356501.10	Аналитический метод	0.10	-
730	593306.97	1356532.04	Аналитический метод	0.10	-
731	593335.82	1356559.47	Аналитический метод	0.10	-

1	2	3	4	5	6
732	593356.18	1356578.40	Аналитический метод	0.10	-
733	593376.29	1356598.58	Аналитический метод	0.10	-
734	593415.71	1356635.60	Аналитический метод	0.10	-
735	593456.57	1356674.53	Аналитический метод	0.10	-
736	593527.26	1356747.24	Аналитический метод	0.10	-
737	593559.66	1356779.34	Аналитический метод	0.10	-
738	593623.39	1356844.77	Аналитический метод	0.10	-
739	593654.35	1356875.58	Аналитический метод	0.10	-
740	593683.71	1356903.84	Аналитический метод	0.10	-
741	593713.62	1356934.79	Аналитический метод	0.10	-
742	593749.62	1356970.51	Аналитический метод	0.10	-
743	593782.50	1357002.52	Аналитический метод	0.10	-
744	593815.23	1357036.40	Аналитический метод	0.10	-
745	593915.18	1357136.19	Аналитический метод	0.10	-
746	593942.87	1357165.33	Аналитический метод	0.10	-
747	593998.81	1357220.59	Аналитический метод	0.10	-
748	594026.83	1357250.92	Аналитический метод	0.10	-
749	594062.16	1357284.86	Аналитический метод	0.10	-
750	594098.41	1357323.69	Аналитический метод	0.10	-
751	594130.82	1357355.88	Аналитический метод	0.10	-
752	594176.03	1357394.89	Аналитический метод	0.10	-
753	594215.81	1357417.52	Аналитический метод	0.10	-
754	594229.22	1357424.04	Аналитический метод	0.10	-
755	594256.23	1357434.93	Аналитический метод	0.10	-
756	594311.09	1357442.38	Аналитический метод	0.10	-
757	594370.64	1357443.34	Аналитический метод	0.10	-
758	594423.45	1357443.39	Аналитический метод	0.10	-
759	594473.90	1357443.78	Аналитический метод	0.10	-
760	594523.52	1357444.40	Аналитический метод	0.10	-
761	594575.73	1357444.60	Аналитический метод	0.10	-
762	594669.25	1357446.21	Аналитический метод	0.10	-
763	594724.28	1357445.54	Аналитический метод	0.10	-
764	594862.21	1357447.12	Аналитический метод	0.10	-
765	594975.24	1357447.84	Аналитический метод	0.10	-
766	595025.63	1357447.92	Аналитический метод	0.10	-
767	595074.89	1357448.39	Аналитический метод	0.10	-
768	595125.68	1357447.92	Аналитический метод	0.10	-
769	595244.35	1357448.12	Аналитический метод	0.10	-
770	595294.91	1357448.82	Аналитический метод	0.10	-
771	595398.32	1357449.09	Аналитический метод	0.10	-
772	595569.34	1357450.12	Аналитический метод	0.10	-
773	595619.89	1357449.50	Аналитический метод	0.10	-
774	595672.66	1357450.40	Аналитический метод	0.10	-
775	595757.15	1357450.00	Аналитический метод	0.10	-
776	595823.51	1357450.23	Аналитический метод	0.10	-
777	595879.80	1357450.10	Аналитический метод	0.10	-
778	595922.20	1357450.78	Аналитический метод	0.10	-
779	596011.83	1357450.49	Аналитический метод	0.10	-
780	596205.06	1357452.17	Аналитический метод	0.10	-
781	596258.79	1357453.06	Аналитический метод	0.10	-
782	596358.80	1357454.21	Аналитический метод	0.10	-
783	596406.66	1357453.92	Аналитический метод	0.10	-
784	596448.94	1357453.92	Аналитический метод	0.10	-
785	596497.83	1357455.23	Аналитический метод	0.10	-
786	596553.77	1357455.80	Аналитический метод	0.10	-

1	2	3	4	5	6
787	596603.04	1357456.65	Аналитический метод	0.10	-
788	596655.95	1357456.32	Аналитический метод	0.10	-
789	596708.34	1357457.54	Аналитический метод	0.10	-
790	596799.70	1357456.84	Аналитический метод	0.10	-
791	596854.08	1357457.72	Аналитический метод	0.10	-
792	596897.03	1357458.17	Аналитический метод	0.10	-
793	597007.52	1357458.91	Аналитический метод	0.10	-
794	597058.40	1357458.98	Аналитический метод	0.10	-
795	597110.60	1357459.73	Аналитический метод	0.10	-
796	597168.05	1357458.89	Аналитический метод	0.10	-
797	597213.64	1357460.12	Аналитический метод	0.10	-
798	597259.35	1357464.35	Аналитический метод	0.10	-
799	597286.84	1357468.09	Аналитический метод	0.10	-
800	597319.45	1357472.96	Аналитический метод	0.10	-
801	597344.93	1357478.78	Аналитический метод	0.10	-
802	597381.26	1357491.03	Аналитический метод	0.10	-
803	597404.34	1357500.20	Аналитический метод	0.10	-
804	597438.70	1357518.94	Аналитический метод	0.10	-
805	597466.47	1357537.44	Аналитический метод	0.10	-
806	597489.99	1357557.33	Аналитический метод	0.10	-
807	597514.96	1357579.65	Аналитический метод	0.10	-
808	597546.97	1357609.02	Аналитический метод	0.10	-
809	597572.89	1357633.62	Аналитический метод	0.10	-
810	597601.75	1357662.60	Аналитический метод	0.10	-
811	597609.94	1357667.82	Аналитический метод	0.10	-
812	597619.51	1357669.51	Аналитический метод	0.10	-
813	597628.99	1357667.41	Аналитический метод	0.10	-
814	597636.95	1357661.84	Аналитический метод	0.10	-
815	597659.55	1357638.25	Аналитический метод	0.10	-
816	597679.15	1357623.61	Аналитический метод	0.10	-
817	597687.40	1357613.90	Аналитический метод	0.10	-
818	597689.48	1357604.41	Аналитический метод	0.10	-
819	597687.76	1357594.85	Аналитический метод	0.10	-
820	597682.26	1357586.40	Аналитический метод	0.10	-
821	597674.28	1357580.85	Аналитический метод	0.10	-
822	597664.79	1357578.77	Аналитический метод	0.10	-
823	597655.23	1357580.49	Аналитический метод	0.10	-
824	597649.46	1357583.69	Аналитический метод	0.10	-
825	597618.87	1357608.73	Аналитический метод	0.10	-
826	597581.10	1357572.75	Аналитический метод	0.10	-
827	597548.50	1357542.84	Аналитический метод	0.10	-
828	597522.92	1357519.98	Аналитический метод	0.10	-
829	597495.27	1357496.79	Аналитический метод	0.10	-
830	597463.51	1357475.75	Аналитический метод	0.10	-
831	597424.13	1357454.48	Аналитический метод	0.10	-
832	597397.80	1357444.06	Аналитический метод	0.10	-
833	597357.24	1357430.50	Аналитический метод	0.10	-
834	597329.61	1357424.19	Аналитический метод	0.10	-
835	597294.02	1357418.81	Аналитический метод	0.10	-
836	597265.53	1357414.94	Аналитический метод	0.10	-
837	597217.42	1357410.46	Аналитический метод	0.10	-
838	597168.87	1357409.10	Аналитический метод	0.10	-
839	597110.96	1357409.93	Аналитический метод	0.10	-
840	597058.63	1357409.18	Аналитический метод	0.10	-
841	597007.78	1357409.11	Аналитический метод	0.10	-



1	2	3	4	5	6
842	596897.51	1357408.37	Аналитический метод	0.10	-
843	596854.81	1357407.92	Аналитический метод	0.10	-
844	596800.18	1357407.04	Аналитический метод	0.10	-
845	596708.40	1357407.74	Аналитический метод	0.10	-
846	596656.74	1357406.53	Аналитический метод	0.10	-
847	596603.61	1357406.85	Аналитический метод	0.10	-
848	596554.36	1357406.00	Аналитический метод	0.10	-
849	596498.54	1357405.43	Аналитический метод	0.10	-
850	596449.27	1357404.12	Аналитический метод	0.10	-
851	596406.43	1357404.12	Аналитический метод	0.10	-
852	596359.19	1357404.41	Аналитический метод	0.10	-
853	596259.40	1357403.26	Аналитический метод	0.10	-
854	596205.54	1357402.37	Аналитический метод	0.10	-
855	596012.12	1357400.69	Аналитический метод	0.10	-
856	595922.25	1357400.98	Аналитический метод	0.10	-
857	595879.91	1357400.30	Аналитический метод	0.10	-
858	595823.61	1357400.43	Аналитический метод	0.10	-
859	595757.22	1357400.20	Аналитический метод	0.10	-
860	595672.69	1357400.60	Аналитический метод	0.10	-
861	595619.64	1357399.70	Аналитический метод	0.10	-
862	595569.41	1357400.32	Аналитический метод	0.10	-
863	595398.53	1357399.29	Аналитический метод	0.10	-
864	595295.23	1357399.02	Аналитический метод	0.10	-
865	595244.57	1357398.32	Аналитический метод	0.10	-
866	595125.64	1357398.12	Аналитический метод	0.10	-
867	595075.13	1357398.59	Аналитический метод	0.10	-
868	595026.01	1357398.12	Аналитический метод	0.10	-
869	594975.51	1357398.04	Аналитический метод	0.10	-
870	594862.57	1357397.32	Аналитический метод	0.10	-
871	594724.58	1357395.74	Аналитический метод	0.10	-
872	594669.77	1357396.41	Аналитический метод	0.10	-
873	594576.39	1357394.80	Аналитический метод	0.10	-
874	594523.82	1357394.60	Аналитический метод	0.10	-
875	594474.34	1357393.98	Аналитический метод	0.10	-
876	594423.75	1357393.59	Аналитический метод	0.10	-
877	594371.16	1357393.54	Аналитический метод	0.10	-
878	594315.72	1357392.78	Аналитический метод	0.10	-
879	594271.79	1357387.51	Аналитический метод	0.10	-
880	594248.70	1357378.20	Аналитический метод	0.10	-
881	594238.49	1357373.17	Аналитический метод	0.10	-
882	594202.88	1357352.87	Аналитический метод	0.10	-
883	594165.35	1357319.99	Аналитический метод	0.10	-
884	594134.49	1357289.36	Аналитический метод	0.10	-
885	594097.12	1357249.38	Аналитический метод	0.10	-
886	594062.90	1357216.58	Аналитический метод	0.10	-
887	594034.19	1357185.54	Аналитический метод	0.10	-
888	593978.18	1357130.20	Аналитический метод	0.10	-
889	593950.58	1357101.15	Аналитический метод	0.10	-
890	593850.55	1357001.29	Аналитический метод	0.10	-
891	593817.51	1356967.11	Аналитический метод	0.10	-
892	593784.62	1356935.07	Аналитический метод	0.10	-
893	593748.88	1356899.62	Аналитический метод	0.10	-
894	593718.56	1356868.27	Аналитический метод	0.10	-
895	593689.33	1356840.13	Аналитический метод	0.10	-
896	593658.67	1356809.62	Аналитический метод	0.10	-

1	2	3	4	5	6
897	593625.94	1356775.89	Аналитический метод	0.10	-
898	593595.12	1356744.38	Аналитический метод	0.10	-
899	593562.83	1356712.39	Аналитический метод	0.10	-
900	593491.26	1356638.79	Аналитический метод	0.10	-
901	593450.00	1356599.48	Аналитический метод	0.10	-
902	593410.69	1356562.57	Аналитический метод	0.10	-
903	593390.45	1356542.25	Аналитический метод	0.10	-
904	593370.04	1356523.28	Аналитический метод	0.10	-
905	593341.02	1356495.69	Аналитический метод	0.10	-
906	593308.22	1356465.12	Аналитический метод	0.10	-
907	593277.65	1356435.61	Аналитический метод	0.10	-
908	593246.33	1356406.27	Аналитический метод	0.10	-
909	593211.12	1356372.37	Аналитический метод	0.10	-
910	593178.84	1356341.91	Аналитический метод	0.10	-
911	593139.34	1356303.98	Аналитический метод	0.10	-
912	593101.02	1356268.75	Аналитический метод	0.10	-
913	592948.41	1356125.69	Аналитический метод	0.10	-
914	592915.27	1356095.07	Аналитический метод	0.10	-
915	592842.41	1356026.45	Аналитический метод	0.10	-
916	592804.71	1355992.67	Аналитический метод	0.10	-
917	592770.52	1355959.75	Аналитический метод	0.10	-
918	592739.86	1355931.93	Аналитический метод	0.10	-
919	592705.93	1355901.73	Аналитический метод	0.10	-
920	592629.83	1355832.14	Аналитический метод	0.10	-
921	592591.05	1355795.58	Аналитический метод	0.10	-
922	592547.68	1355756.78	Аналитический метод	0.10	-
923	592507.71	1355720.07	Аналитический метод	0.10	-
924	592473.83	1355688.68	Аналитический метод	0.10	-
925	592439.31	1355655.58	Аналитический метод	0.10	-
926	592407.72	1355626.53	Аналитический метод	0.10	-
927	592376.69	1355597.07	Аналитический метод	0.10	-
928	592356.68	1355578.59	Аналитический метод	0.10	-
929	592359.68	1355574.86	Аналитический метод	0.10	-
930	592364.16	1355566.24	Аналитический метод	0.10	-
931	592365.01	1355556.56	Аналитический метод	0.10	-
932	592362.09	1355547.30	Аналитический метод	0.10	-
933	592356.48	1355540.38	Аналитический метод	0.10	-
934	592304.86	1355496.06	Аналитический метод	0.10	-
935	592180.75	1355378.29	Аналитический метод	0.10	-
936	592172.53	1355373.10	Аналитический метод	0.10	-
937	592162.96	1355371.46	Аналитический метод	0.10	-
938	592153.48	1355373.60	Аналитический метод	0.10	-
939	592145.55	1355379.21	Аналитический метод	0.10	-
940	592142.51	1355382.92	Аналитический метод	0.10	-
941	592116.15	1355355.85	Аналитический метод	0.10	-
942	592086.91	1355329.19	Аналитический метод	0.10	-
943	592060.65	1355303.43	Аналитический метод	0.10	-
944	592011.93	1355258.47	Аналитический метод	0.10	-
945	591980.60	1355232.49	Аналитический метод	0.10	-
946	591928.96	1355222.35	Аналитический метод	0.10	-
947	591880.08	1355222.09	Аналитический метод	0.10	-
948	591829.60	1355219.90	Аналитический метод	0.10	-
949	591779.08	1355218.90	Аналитический метод	0.10	-
950	591728.07	1355217.58	Аналитический метод	0.10	-
951	591630.86	1355214.74	Аналитический метод	0.10	-

1	2	3	4	5	6
952	591587.17	1355212.86	Аналитический метод	0.10	-
953	591544.49	1355213.02	Аналитический метод	0.10	-
954	591496.14	1355212.75	Аналитический метод	0.10	-
955	591455.45	1355212.80	Аналитический метод	0.10	-
956	591413.01	1355213.34	Аналитический метод	0.10	-
957	591366.57	1355214.91	Аналитический метод	0.10	-
958	591271.26	1355215.61	Аналитический метод	0.10	-
959	591225.70	1355216.72	Аналитический метод	0.10	-
960	591178.92	1355217.60	Аналитический метод	0.10	-
961	591131.71	1355217.48	Аналитический метод	0.10	-
962	591087.47	1355217.57	Аналитический метод	0.10	-
963	591038.62	1355218.62	Аналитический метод	0.10	-
964	590911.01	1355219.23	Аналитический метод	0.10	-
965	590858.76	1355219.00	Аналитический метод	0.10	-
966	590806.35	1355219.84	Аналитический метод	0.10	-
967	590763.34	1355218.23	Аналитический метод	0.10	-
968	590745.34	1355210.76	Аналитический метод	0.10	-
969	590729.57	1355191.89	Аналитический метод	0.10	-
970	590716.52	1355168.10	Аналитический метод	0.10	-
971	590691.09	1355122.70	Аналитический метод	0.10	-
972	590670.85	1355085.05	Аналитический метод	0.10	-
973	590651.89	1355050.33	Аналитический метод	0.10	-
974	590630.10	1355011.84	Аналитический метод	0.10	-
975	590609.83	1354975.07	Аналитический метод	0.10	-
976	590589.05	1354938.94	Аналитический метод	0.10	-
977	590570.75	1354901.13	Аналитический метод	0.10	-
978	590551.89	1354864.70	Аналитический метод	0.10	-
979	590539.28	1354831.12	Аналитический метод	0.10	-
980	590535.04	1354808.93	Аналитический метод	0.10	-
981	590530.51	1354773.61	Аналитический метод	0.10	-
982	590536.22	1354725.46	Аналитический метод	0.10	-
983	590546.19	1354691.04	Аналитический метод	0.10	-
984	590563.03	1354640.67	Аналитический метод	0.10	-
985	590577.06	1354591.94	Аналитический метод	0.10	-
986	590592.49	1354543.09	Аналитический метод	0.10	-
987	590606.99	1354493.08	Аналитический метод	0.10	-
988	590619.12	1354453.79	Аналитический метод	0.10	-
989	590631.38	1354415.00	Аналитический метод	0.10	-
990	590644.77	1354373.82	Аналитический метод	0.10	-
991	590658.11	1354328.39	Аналитический метод	0.10	-
992	590673.10	1354279.31	Аналитический метод	0.10	-
993	590686.53	1354233.59	Аналитический метод	0.10	-
994	590700.28	1354187.71	Аналитический метод	0.10	-
995	590709.79	1354144.13	Аналитический метод	0.10	-
996	590714.71	1354112.82	Аналитический метод	0.10	-
997	590719.84	1354069.64	Аналитический метод	0.10	-
998	590721.47	1354026.90	Аналитический метод	0.10	-
999	590719.56	1353985.22	Аналитический метод	0.10	-
1000	590715.10	1353948.99	Аналитический метод	0.10	-
1001	590714.70	1353946.70	Аналитический метод	0.10	-
1002	590705.08	1353903.24	Аналитический метод	0.10	-
1003	590694.59	1353860.14	Аналитический метод	0.10	-
1004	590682.92	1353818.23	Аналитический метод	0.10	-
1005	590670.98	1353777.76	Аналитический метод	0.10	-
1006	590659.12	1353742.26	Аналитический метод	0.10	-

1	2	3	4	5	6
1007	590640.09	1353683.96	Аналитический метод	0.10	-
1008	590622.90	1353630.75	Аналитический метод	0.10	-
1009	590610.88	1353592.53	Аналитический метод	0.10	-
1010	590594.56	1353546.18	Аналитический метод	0.10	-
1011	590579.80	1353501.13	Аналитический метод	0.10	-
1012	590565.71	1353459.53	Аналитический метод	0.10	-
1013	590554.67	1353426.19	Аналитический метод	0.10	-
1014	590537.51	1353377.15	Аналитический метод	0.10	-
1015	590527.86	1353357.60	Аналитический метод	0.10	-
1016	590533.15	1353354.01	Аналитический метод	0.10	-
1017	590559.49	1353334.60	Аналитический метод	0.10	-
1018	590566.04	1353327.42	Аналитический метод	0.10	-
1019	590569.34	1353318.28	Аналитический метод	0.10	-
1020	590568.89	1353308.57	Аналитический метод	0.10	-
1021	590564.31	1353299.18	Аналитический метод	0.10	-
1022	590462.89	1353177.82	Аналитический метод	0.10	-
1023	590276.25	1352943.04	Аналитический метод	0.10	-
1024	590268.84	1352936.76	Аналитический метод	0.10	-
1025	590259.59	1352933.79	Аналитический метод	0.10	-
1026	590249.90	1352934.59	Аналитический метод	0.10	-
1027	590242.21	1352938.32	Аналитический метод	0.10	-
1028	590232.67	1352945.19	Аналитический метод	0.10	-
1029	587673.62	1349831.47	Аналитический метод	0.10	-
1030	587652.74	1349805.22	Аналитический метод	0.10	-
1031	587648.45	1349799.02	Аналитический метод	0.10	-
1032	587633.76	1349782.10	Аналитический метод	0.10	-
1033	587626.08	1349776.14	Аналитический метод	0.10	-
1034	587616.71	1349773.58	Аналитический метод	0.10	-
1035	587607.07	1349774.80	Аналитический метод	0.10	-
1036	587600.24	1349778.33	Аналитический метод	0.10	-
1037	587597.57	1349780.29	Аналитический метод	0.10	-
1038	587584.08	1349760.05	Аналитический метод	0.10	-
1039	587558.98	1349720.21	Аналитический метод	0.10	-
1040	587534.06	1349679.68	Аналитический метод	0.10	-
1041	587485.52	1349602.55	Аналитический метод	0.10	-
1042	587437.72	1349525.74	Аналитический метод	0.10	-
1043	587423.22	1349503.39	Аналитический метод	0.10	-
1044	587402.10	1349468.99	Аналитический метод	0.10	-
1045	587377.44	1349431.47	Аналитический метод	0.10	-
1046	587353.52	1349392.92	Аналитический метод	0.10	-
1047	587329.88	1349355.46	Аналитический метод	0.10	-
1048	587281.48	1349278.95	Аналитический метод	0.10	-
1049	587256.05	1349239.29	Аналитический метод	0.10	-
1050	587231.18	1349199.07	Аналитический метод	0.10	-
1051	587205.96	1349159.60	Аналитический метод	0.10	-
1052	587182.18	1349122.85	Аналитический метод	0.10	-
1053	587120.73	1349025.90	Аналитический метод	0.10	-
1054	587096.57	1348987.13	Аналитический метод	0.10	-
1055	587043.16	1348904.73	Аналитический метод	0.10	-
1056	587019.61	1348868.95	Аналитический метод	0.10	-
1057	586998.76	1348825.19	Аналитический метод	0.10	-
1058	586995.86	1348818.03	Аналитический метод	0.10	-
1059	586984.43	1348775.91	Аналитический метод	0.10	-
1060	586974.12	1348737.16	Аналитический метод	0.10	-
1061	586961.74	1348689.42	Аналитический метод	0.10	-

1	2	3	4	5	6
1062	586936.43	1348588.67	Аналитический метод	0.10	-
1063	586921.99	1348535.25	Аналитический метод	0.10	-
1064	586908.45	1348482.51	Аналитический метод	0.10	-
1065	586894.86	1348434.82	Аналитический метод	0.10	-
1066	586883.34	1348387.81	Аналитический метод	0.10	-
1067	586870.60	1348340.74	Аналитический метод	0.10	-
1068	586856.48	1348285.76	Аналитический метод	0.10	-
1069	586843.22	1348240.48	Аналитический метод	0.10	-
1070	586812.95	1348118.83	Аналитический метод	0.10	-
1071	586793.96	1348027.13	Аналитический метод	0.10	-
1072	586783.67	1347972.49	Аналитический метод	0.10	-
1073	586774.16	1347927.05	Аналитический метод	0.10	-
1074	586764.37	1347882.56	Аналитический метод	0.10	-
1075	586755.60	1347836.32	Аналитический метод	0.10	-
1076	586744.34	1347787.74	Аналитический метод	0.10	-
1077	586737.11	1347746.77	Аналитический метод	0.10	-
1078	586727.74	1347704.00	Аналитический метод	0.10	-
1079	586716.94	1347645.03	Аналитический метод	0.10	-
1080	586707.04	1347600.09	Аналитический метод	0.10	-
1081	586697.28	1347552.41	Аналитический метод	0.10	-
1082	586677.41	1347460.78	Аналитический метод	0.10	-
1083	586668.08	1347415.07	Аналитический метод	0.10	-
1084	586651.48	1347329.48	Аналитический метод	0.10	-
1085	586644.86	1347285.56	Аналитический метод	0.10	-
1086	586636.51	1347239.80	Аналитический метод	0.10	-
1087	586629.06	1347194.10	Аналитический метод	0.10	-
1088	586621.66	1347150.87	Аналитический метод	0.10	-
1089	586613.01	1347109.18	Аналитический метод	0.10	-
1090	586606.34	1347071.85	Аналитический метод	0.10	-
1091	586598.18	1347020.98	Аналитический метод	0.10	-
1092	586587.90	1346966.17	Аналитический метод	0.10	-
1093	586578.74	1346907.65	Аналитический метод	0.10	-
1094	586568.12	1346854.76	Аналитический метод	0.10	-
1095	586556.68	1346792.98	Аналитический метод	0.10	-
1096	586546.78	1346733.66	Аналитический метод	0.10	-
1097	586537.42	1346680.94	Аналитический метод	0.10	-
1098	586526.68	1346630.55	Аналитический метод	0.10	-
1099	586517.08	1346578.53	Аналитический метод	0.10	-
1100	586510.50	1346531.04	Аналитический метод	0.10	-
1101	586501.93	1346484.51	Аналитический метод	0.10	-
1102	586493.67	1346433.80	Аналитический метод	0.10	-
1103	586485.47	1346381.09	Аналитический метод	0.10	-
1104	586476.13	1346330.74	Аналитический метод	0.10	-
1105	586466.85	1346273.41	Аналитический метод	0.10	-
1106	586409.48	1346117.89	Аналитический метод	0.10	-
1107	586355.67	1345913.23	Аналитический метод	0.10	-
1108	586331.39	1345809.37	Аналитический метод	0.10	-
1109	586306.14	1345704.61	Аналитический метод	0.10	-
1110	586332.44	1345659.47	Аналитический метод	0.10	-
1111	586380.36	1345535.27	Аналитический метод	0.10	-
1112	586428.31	1345300.05	Аналитический метод	0.10	-
1113	586447.99	1345185.04	Аналитический метод	0.10	-
1114	586453.49	1345139.24	Аналитический метод	0.10	-
1115	586458.89	1345082.12	Аналитический метод	0.10	-
1116	586462.53	1345032.41	Аналитический метод	0.10	-

1	2	3	4	5	6
1117	586474.75	1344879.86	Аналитический метод	0.10	-
1118	586479.03	1344829.71	Аналитический метод	0.10	-
1119	586482.94	1344789.72	Аналитический метод	0.10	-
1120	586485.90	1344744.13	Аналитический метод	0.10	-
1121	586493.31	1344650.30	Аналитический метод	0.10	-
1122	586496.98	1344607.36	Аналитический метод	0.10	-
1123	586501.94	1344556.68	Аналитический метод	0.10	-
1124	586505.94	1344509.36	Аналитический метод	0.10	-
1125	586511.22	1344457.49	Аналитический метод	0.10	-
1126	586515.78	1344407.47	Аналитический метод	0.10	-
1127	586519.75	1344357.03	Аналитический метод	0.10	-
1128	586524.83	1344305.07	Аналитический метод	0.10	-
1129	586529.77	1344250.44	Аналитический метод	0.10	-
1130	586532.78	1344202.77	Аналитический метод	0.10	-
1131	586542.93	1344105.14	Аналитический метод	0.10	-
1132	586546.85	1344054.24	Аналитический метод	0.10	-
1133	586550.81	1344005.57	Аналитический метод	0.10	-
1134	586556.20	1343955.66	Аналитический метод	0.10	-
1135	586560.10	1343902.39	Аналитический метод	0.10	-
1136	586565.25	1343851.42	Аналитический метод	0.10	-
1137	586566.87	1343815.47	Аналитический метод	0.10	-
1138	586570.19	1343768.60	Аналитический метод	0.10	-
1139	586576.40	1343671.91	Аналитический метод	0.10	-
1140	586578.48	1343619.69	Аналитический метод	0.10	-
1141	586583.14	1343570.64	Аналитический метод	0.10	-
1142	586586.29	1343513.62	Аналитический метод	0.10	-
1143	586589.61	1343465.52	Аналитический метод	0.10	-
1144	586592.40	1343417.12	Аналитический метод	0.10	-
1145	586599.11	1343312.60	Аналитический метод	0.10	-
1146	586600.89	1343262.16	Аналитический метод	0.10	-
1147	586603.27	1343226.86	Аналитический метод	0.10	-
1148	586607.56	1343174.50	Аналитический метод	0.10	-
1149	586609.95	1343129.12	Аналитический метод	0.10	-
1150	586613.57	1343076.87	Аналитический метод	0.10	-
1151	586615.49	1343028.49	Аналитический метод	0.10	-
1152	586618.12	1342977.88	Аналитический метод	0.10	-
1153	586621.56	1342929.09	Аналитический метод	0.10	-
1154	586624.96	1342874.38	Аналитический метод	0.10	-
1155	586628.03	1342820.90	Аналитический метод	0.10	-
1156	586631.77	1342767.97	Аналитический метод	0.10	-
1157	586635.08	1342718.03	Аналитический метод	0.10	-
1158	586639.99	1342662.97	Аналитический метод	0.10	-
1159	586642.14	1342607.55	Аналитический метод	0.10	-
1160	586646.50	1342554.07	Аналитический метод	0.10	-
1161	586648.19	1342500.54	Аналитический метод	0.10	-
1162	586656.05	1342387.93	Аналитический метод	0.10	-
1163	586661.14	1342286.62	Аналитический метод	0.10	-
1164	586664.46	1342248.23	Аналитический метод	0.10	-
1165	586668.00	1342184.32	Аналитический метод	0.10	-
1166	586671.76	1342144.06	Аналитический метод	0.10	-
1167	586684.75	1342101.34	Аналитический метод	0.10	-
1168	586696.94	1342064.33	Аналитический метод	0.10	-
1169	586721.42	1342021.32	Аналитический метод	0.10	-
1170	586746.65	1341967.82	Аналитический метод	0.10	-
1171	586772.76	1341917.57	Аналитический метод	0.10	-

1	2	3	4	5	6
1172	586795.48	1341868.36	Аналитический метод	0.10	-
1173	586822.19	1341814.42	Аналитический метод	0.10	-
1174	586845.45	1341765.35	Аналитический метод	0.10	-
1175	586885.72	1341682.54	Аналитический метод	0.10	-
1176	586916.60	1341620.95	Аналитический метод	0.10	-
1177	586922.40	1341608.00	Аналитический метод	0.10	-
1178	587037.92	1341524.29	Аналитический метод	0.10	-
1179	587044.53	1341517.16	Аналитический метод	0.10	-
1180	587047.90	1341508.05	Аналитический метод	0.10	-
1181	587048.10	1341501.82	Аналитический метод	0.10	-
1182	587036.17	1341373.68	Аналитический метод	0.10	-
1183	587043.22	1341357.43	Аналитический метод	0.10	-
1184	587063.43	1341319.54	Аналитический метод	0.10	-
1185	587084.62	1341274.32	Аналитический метод	0.10	-
1186	587108.85	1341226.88	Аналитический метод	0.10	-
1187	587130.83	1341179.74	Аналитический метод	0.10	-
1188	587155.23	1341135.71	Аналитический метод	0.10	-
1189	587188.19	1341067.33	Аналитический метод	0.10	-
1190	587213.72	1341017.85	Аналитический метод	0.10	-
1191	587237.27	1340968.62	Аналитический метод	0.10	-
1192	587262.55	1340921.25	Аналитический метод	0.10	-
1193	587286.48	1340873.73	Аналитический метод	0.10	-
1194	587312.07	1340824.96	Аналитический метод	0.10	-
1195	587336.53	1340776.74	Аналитический метод	0.10	-
1196	587362.42	1340726.91	Аналитический метод	0.10	-
1197	587398.41	1340655.43	Аналитический метод	0.10	-
1198	587416.67	1340617.55	Аналитический метод	0.10	-
1199	587438.83	1340567.87	Аналитический метод	0.10	-
1200	587461.05	1340520.18	Аналитический метод	0.10	-
1201	587465.61	1340512.11	Аналитический метод	0.10	-
1202	587497.59	1340441.46	Аналитический метод	0.10	-
1203	587518.91	1340394.74	Аналитический метод	0.10	-
1204	587582.76	1340252.60	Аналитический метод	0.10	-
1205	587606.34	1340200.65	Аналитический метод	0.10	-
1206	587629.62	1340148.63	Аналитический метод	0.10	-
1207	587648.49	1340108.59	Аналитический метод	0.10	-
1208	587670.19	1340064.12	Аналитический метод	0.10	-
1209	587693.47	1340014.47	Аналитический метод	0.10	-
1210	587716.47	1339967.10	Аналитический метод	0.10	-
1211	587740.15	1339916.62	Аналитический метод	0.10	-
1212	587764.12	1339868.15	Аналитический метод	0.10	-
1213	587805.55	1339779.14	Аналитический метод	0.10	-
1214	587824.74	1339736.64	Аналитический метод	0.10	-
1215	587843.17	1339692.61	Аналитический метод	0.10	-
1216	587862.81	1339644.39	Аналитический метод	0.10	-
1217	587883.72	1339594.82	Аналитический метод	0.10	-
1218	587903.28	1339546.07	Аналитический метод	0.10	-
1219	587921.24	1339502.14	Аналитический метод	0.10	-
1220	587942.93	1339451.28	Аналитический метод	0.10	-
1221	587961.29	1339405.64	Аналитический метод	0.10	-
1222	587969.33	1339386.04	Аналитический метод	0.10	-
1223	587997.24	1339319.29	Аналитический метод	0.10	-
1224	588032.57	1339231.05	Аналитический метод	0.10	-
1225	588044.75	1339202.76	Аналитический метод	0.10	-
1226	588064.22	1339161.86	Аналитический метод	0.10	-

1	2	3	4	5	6
1227	588083.82	1339119.17	Аналитический метод	0.10	-
1228	588106.69	1339068.13	Аналитический метод	0.10	-
1229	588128.75	1339022.80	Аналитический метод	0.10	-
1230	588149.70	1338975.21	Аналитический метод	0.10	-
1231	588168.93	1338935.97	Аналитический метод	0.10	-
1232	588187.57	1338894.36	Аналитический метод	0.10	-
1233	588202.72	1338859.22	Аналитический метод	0.10	-
1234	588244.10	1338778.04	Аналитический метод	0.10	-
1235	588264.66	1338733.61	Аналитический метод	0.10	-
1236	588286.27	1338689.89	Аналитический метод	0.10	-
1237	588309.40	1338647.00	Аналитический метод	0.10	-
1238	588325.34	1338612.44	Аналитический метод	0.10	-
1239	588368.10	1338522.97	Аналитический метод	0.10	-
1240	588391.41	1338478.14	Аналитический метод	0.10	-
1241	588413.44	1338432.27	Аналитический метод	0.10	-
1242	588437.36	1338386.20	Аналитический метод	0.10	-
1243	588448.16	1338368.42	Аналитический метод	0.10	-
1244	588460.59	1338346.21	Аналитический метод	0.10	-
1245	588484.67	1338301.60	Аналитический метод	0.10	-
1246	588508.00	1338259.28	Аналитический метод	0.10	-
1247	588533.32	1338214.03	Аналитический метод	0.10	-
1248	588558.03	1338170.43	Аналитический метод	0.10	-
1249	588581.00	1338124.98	Аналитический метод	0.10	-
1250	588630.45	1338035.78	Аналитический метод	0.10	-
1251	588650.10	1337997.56	Аналитический метод	0.10	-
1252	588676.24	1337950.15	Аналитический метод	0.10	-
1253	588699.41	1337905.62	Аналитический метод	0.10	-
1254	588721.23	1337859.87	Аналитический метод	0.10	-
1255	588741.73	1337815.57	Аналитический метод	0.10	-
1256	588763.22	1337772.13	Аналитический метод	0.10	-
1257	588787.06	1337726.21	Аналитический метод	0.10	-
1258	588808.59	1337679.70	Аналитический метод	0.10	-
1259	588832.97	1337633.10	Аналитический метод	0.10	-
1260	588852.40	1337591.50	Аналитический метод	0.10	-
1261	588899.51	1337495.88	Аналитический метод	0.10	-
1262	588919.33	1337454.98	Аналитический метод	0.10	-
1263	588939.69	1337411.01	Аналитический метод	0.10	-
1264	588963.91	1337362.08	Аналитический метод	0.10	-
1265	588982.68	1337319.00	Аналитический метод	0.10	-
1266	589003.83	1337274.88	Аналитический метод	0.10	-
1267	589046.64	1337184.03	Аналитический метод	0.10	-
1268	589068.58	1337140.21	Аналитический метод	0.10	-
1269	589091.87	1337090.95	Аналитический метод	0.10	-
1270	589112.84	1337048.92	Аналитический метод	0.10	-
1271	589135.07	1337003.04	Аналитический метод	0.10	-
1272	589155.72	1336958.59	Аналитический метод	0.10	-
1273	589178.72	1336911.92	Аналитический метод	0.10	-
1274	589198.51	1336869.05	Аналитический метод	0.10	-
1275	589221.06	1336821.67	Аналитический метод	0.10	-
1276	589242.25	1336776.39	Аналитический метод	0.10	-
1277	589262.44	1336734.51	Аналитический метод	0.10	-
1278	589285.93	1336689.70	Аналитический метод	0.10	-
1279	589307.84	1336645.31	Аналитический метод	0.10	-
1280	589329.40	1336602.70	Аналитический метод	0.10	-
1281	589375.75	1336509.46	Аналитический метод	0.10	-



1	2	3	4	5	6
1282	589397.75	1336467.28	Аналитический метод	0.10	-
1283	589443.22	1336375.44	Аналитический метод	0.10	-
1284	589510.09	1336242.05	Аналитический метод	0.10	-
1285	589532.00	1336195.50	Аналитический метод	0.10	-
1286	589555.43	1336147.78	Аналитический метод	0.10	-
1287	589574.43	1336108.48	Аналитический метод	0.10	-
1288	589593.18	1336070.71	Аналитический метод	0.10	-
1289	589614.25	1336026.00	Аналитический метод	0.10	-
1290	589638.22	1335980.09	Аналитический метод	0.10	-
1291	589662.39	1335932.50	Аналитический метод	0.10	-
1292	589682.94	1335890.29	Аналитический метод	0.10	-
1293	589706.89	1335842.89	Аналитический метод	0.10	-
1294	589748.54	1335761.18	Аналитический метод	0.10	-
1295	589775.03	1335708.61	Аналитический метод	0.10	-
1296	589797.95	1335664.06	Аналитический метод	0.10	-
1297	589818.80	1335621.92	Аналитический метод	0.10	-
1298	589840.89	1335579.27	Аналитический метод	0.10	-
1299	589864.17	1335533.23	Аналитический метод	0.10	-
1300	589885.89	1335490.93	Аналитический метод	0.10	-
1301	589976.77	1335310.23	Аналитический метод	0.10	-
1302	589999.87	1335263.51	Аналитический метод	0.10	-
1303	590022.02	1335219.49	Аналитический метод	0.10	-
1304	590043.94	1335175.10	Аналитический метод	0.10	-
1305	590088.10	1335087.35	Аналитический метод	0.10	-
1306	590110.07	1335041.99	Аналитический метод	0.10	-
1307	590132.52	1334996.98	Аналитический метод	0.10	-
1308	590154.10	1334951.55	Аналитический метод	0.10	-
1309	590176.07	1334906.62	Аналитический метод	0.10	-
1310	590196.93	1334862.18	Аналитический метод	0.10	-
1311	590220.15	1334817.96	Аналитический метод	0.10	-
1312	590243.12	1334771.46	Аналитический метод	0.10	-
1313	590261.26	1334734.26	Аналитический метод	0.10	-
1314	590284.85	1334689.25	Аналитический метод	0.10	-
1315	590307.42	1334642.70	Аналитический метод	0.10	-
1316	590329.47	1334599.00	Аналитический метод	0.10	-
1317	590350.90	1334557.76	Аналитический метод	0.10	-
1318	590396.12	1334467.87	Аналитический метод	0.10	-
1319	590419.03	1334423.58	Аналитический метод	0.10	-
1320	590439.53	1334381.52	Аналитический метод	0.10	-
1321	590464.26	1334333.31	Аналитический метод	0.10	-
1322	590475.94	1334310.23	Аналитический метод	0.10	-
1323	590510.04	1334244.12	Аналитический метод	0.10	-
1324	590532.39	1334201.63	Аналитический метод	0.10	-
1325	590578.53	1334110.69	Аналитический метод	0.10	-
1326	590601.82	1334065.52	Аналитический метод	0.10	-
1327	590623.42	1334021.47	Аналитический метод	0.10	-
1328	590646.22	1333976.19	Аналитический метод	0.10	-
1329	590668.06	1333932.22	Аналитический метод	0.10	-
1330	590690.91	1333885.21	Аналитический метод	0.10	-
1331	590711.82	1333844.12	Аналитический метод	0.10	-
1332	590733.99	1333799.27	Аналитический метод	0.10	-
1333	590757.80	1333752.26	Аналитический метод	0.10	-
1334	590779.29	1333708.09	Аналитический метод	0.10	-
1335	590803.14	1333661.77	Аналитический метод	0.10	-
1336	590823.47	1333620.50	Аналитический метод	0.10	-

1	2	3	4	5	6
1337	590846.18	1333576.30	Аналитический метод	0.10	-
1338	590870.15	1333528.03	Аналитический метод	0.10	-
1339	590892.93	1333480.96	Аналитический метод	0.10	-
1340	590943.85	1333380.17	Аналитический метод	0.10	-
1341	590965.84	1333335.70	Аналитический метод	0.10	-
1342	590986.76	1333291.49	Аналитический метод	0.10	-
1343	591008.59	1333248.67	Аналитический метод	0.10	-
1344	591028.96	1333207.85	Аналитический метод	0.10	-
1345	591054.44	1333158.06	Аналитический метод	0.10	-
1346	591078.87	1333109.52	Аналитический метод	0.10	-
1347	591099.58	1333067.80	Аналитический метод	0.10	-
1348	591119.88	1333024.43	Аналитический метод	0.10	-
1349	591143.13	1332978.08	Аналитический метод	0.10	-
1350	591187.04	1332888.54	Аналитический метод	0.10	-
1351	591216.85	1332830.32	Аналитический метод	0.10	-
1352	591256.14	1332753.82	Аналитический метод	0.10	-
1353	591278.66	1332711.62	Аналитический метод	0.10	-
1354	591302.87	1332667.54	Аналитический метод	0.10	-
1355	591349.11	1332579.90	Аналитический метод	0.10	-
1356	591373.80	1332535.43	Аналитический метод	0.10	-
1357	591397.20	1332489.90	Аналитический метод	0.10	-
1358	591421.50	1332445.21	Аналитический метод	0.10	-
1359	591444.84	1332400.31	Аналитический метод	0.10	-
1360	591488.98	1332318.73	Аналитический метод	0.10	-
1361	591502.34	1332294.37	Аналитический метод	0.10	-
1362	591536.22	1332230.01	Аналитический метод	0.10	-
1363	591584.85	1332217.97	Аналитический метод	0.10	-
1364	591593.65	1332213.84	Аналитический метод	0.10	-
1365	591600.26	1332206.55	Аналитический метод	0.10	-
1366	591651.28	1332121.00	Аналитический метод	0.10	-
1367	591654.48	1332118.82	Аналитический метод	0.10	-
1368	591659.82	1332110.70	Аналитический метод	0.10	-
1369	591660.96	1332104.76	Аналитический метод	0.10	-
1370	591676.34	1332078.97	Аналитический метод	0.10	-
1371	591679.59	1332069.82	Аналитический метод	0.10	-
1372	591679.09	1332060.12	Аналитический метод	0.10	-
1373	591674.92	1332051.34	Аналитический метод	0.10	-
1374	591667.70	1332044.83	Аналитический метод	0.10	-
1375	591641.84	1332030.87	Аналитический метод	0.10	-
1376	591698.61	1331912.96	Аналитический метод	0.10	-
1377	591720.08	1331867.22	Аналитический метод	0.10	-
1378	591741.65	1331823.23	Аналитический метод	0.10	-
1379	591784.09	1331732.47	Аналитический метод	0.10	-
1380	591805.88	1331687.67	Аналитический метод	0.10	-
1381	591827.41	1331643.90	Аналитический метод	0.10	-
1382	591848.38	1331598.38	Аналитический метод	0.10	-
1383	591870.02	1331553.41	Аналитический метод	0.10	-
1384	591914.34	1331462.47	Аналитический метод	0.10	-
1385	591935.16	1331417.46	Аналитический метод	0.10	-
1386	591956.43	1331372.75	Аналитический метод	0.10	-
1387	591976.88	1331329.10	Аналитический метод	0.10	-
1388	592021.38	1331237.17	Аналитический метод	0.10	-
1389	592063.99	1331146.68	Аналитический метод	0.10	-
1390	592104.61	1331062.51	Аналитический метод	0.10	-
1391	592147.78	1330966.98	Аналитический метод	0.10	-

1	2	3	4	5	6
1392	592168.25	1330919.85	Аналитический метод	0.10	-
1393	592188.93	1330877.17	Аналитический метод	0.10	-
1394	592213.60	1330833.22	Аналитический метод	0.10	-
1395	592218.22	1330825.27	Аналитический метод	0.10	-
1396	592226.52	1330818.00	Аналитический метод	0.10	-
1397	592230.39	1330809.09	Аналитический метод	0.10	-
1398	592230.48	1330804.17	Аналитический метод	0.10	-
1399	592237.92	1330791.36	Аналитический метод	0.10	-
1400	592273.43	1330743.43	Аналитический метод	0.10	-
1401	592305.13	1330707.71	Аналитический метод	0.10	-
1402	592340.14	1330671.91	Аналитический метод	0.10	-
1403	592375.39	1330638.21	Аналитический метод	0.10	-
1404	592414.36	1330602.31	Аналитический метод	0.10	-
1405	592448.83	1330570.84	Аналитический метод	0.10	-
1406	592483.59	1330535.63	Аналитический метод	0.10	-
1407	592520.60	1330501.06	Аналитический метод	0.10	-
1408	592556.70	1330465.95	Аналитический метод	0.10	-
1409	592593.49	1330428.31	Аналитический метод	0.10	-
1410	592621.93	1330399.47	Аналитический метод	0.10	-
1411	592683.98	1330337.31	Аналитический метод	0.10	-
1412	592715.46	1330306.12	Аналитический метод	0.10	-
1413	592777.23	1330244.43	Аналитический метод	0.10	-
1414	592810.88	1330211.64	Аналитический метод	0.10	-
1415	592841.36	1330180.29	Аналитический метод	0.10	-
1416	592873.39	1330149.50	Аналитический метод	0.10	-
1417	592934.30	1330088.71	Аналитический метод	0.10	-
1418	592968.70	1330055.12	Аналитический метод	0.10	-
1419	593004.84	1330019.54	Аналитический метод	0.10	-
1420	593025.76	1329998.44	Аналитический метод	0.10	-
1421	593059.06	1329966.29	Аналитический метод	0.10	-
1422	593093.59	1329931.48	Аналитический метод	0.10	-
1423	593126.15	1329899.26	Аналитический метод	0.10	-
1424	593160.71	1329863.68	Аналитический метод	0.10	-
1425	593186.09	1329838.60	Аналитический метод	0.10	-
1426	593221.25	1329803.11	Аналитический метод	0.10	-
1427	593257.87	1329766.68	Аналитический метод	0.10	-
1428	593304.83	1329720.49	Аналитический метод	0.10	-
1429	593341.87	1329683.32	Аналитический метод	0.10	-
1430	593377.13	1329648.64	Аналитический метод	0.10	-
1431	593414.58	1329612.23	Аналитический метод	0.10	-
1432	593449.96	1329577.46	Аналитический метод	0.10	-
1433	593482.02	1329545.28	Аналитический метод	0.10	-
1434	593516.17	1329511.74	Аналитический метод	0.10	-
1435	593550.05	1329477.39	Аналитический метод	0.10	-
1436	593583.58	1329445.66	Аналитический метод	0.10	-
1437	593618.89	1329410.43	Аналитический метод	0.10	-
1438	593650.07	1329380.25	Аналитический метод	0.10	-
1439	593680.75	1329348.20	Аналитический метод	0.10	-
1440	593714.66	1329315.83	Аналитический метод	0.10	-
1441	593751.29	1329279.46	Аналитический метод	0.10	-
1442	593766.09	1329263.19	Аналитический метод	0.10	-
1443	593788.94	1329241.80	Аналитический метод	0.10	-
1444	593818.49	1329213.35	Аналитический метод	0.10	-
1445	593851.35	1329179.47	Аналитический метод	0.10	-
1446	593883.27	1329146.97	Аналитический метод	0.10	-

1	2	3	4	5	6
1447	593919.70	1329110.58	Аналитический метод	0.10	-
1448	593998.46	1329030.84	Аналитический метод	0.10	-
1449	594036.18	1328994.62	Аналитический метод	0.10	-
1450	594069.24	1328960.34	Аналитический метод	0.10	-
1451	594098.15	1328931.20	Аналитический метод	0.10	-
1452	594132.71	1328897.73	Аналитический метод	0.10	-
1453	594162.68	1328867.97	Аналитический метод	0.10	-
1454	594243.71	1328785.30	Аналитический метод	0.10	-
1455	594281.01	1328747.82	Аналитический метод	0.10	-
1456	594314.78	1328715.00	Аналитический метод	0.10	-
1457	594383.45	1328646.88	Аналитический метод	0.10	-
1458	594412.97	1328617.95	Аналитический метод	0.10	-
1459	594442.94	1328589.07	Аналитический метод	0.10	-
1460	594497.12	1328535.17	Аналитический метод	0.10	-
1461	594521.94	1328511.83	Аналитический метод	0.10	-
1462	594553.23	1328479.88	Аналитический метод	0.10	-
1463	594589.78	1328443.70	Аналитический метод	0.10	-
1464	594624.99	1328409.21	Аналитический метод	0.10	-
1465	594662.23	1328373.05	Аналитический метод	0.10	-
1466	594697.66	1328337.15	Аналитический метод	0.10	-
1467	594726.71	1328308.64	Аналитический метод	0.10	-
1468	594759.24	1328275.11	Аналитический метод	0.10	-
1469	594790.92	1328244.81	Аналитический метод	0.10	-
1470	594838.71	1328197.81	Аналитический метод	0.10	-
1471	594870.31	1328166.40	Аналитический метод	0.10	-
1472	594912.18	1328124.43	Аналитический метод	0.10	-
1473	594943.79	1328093.12	Аналитический метод	0.10	-
1474	594978.53	1328059.45	Аналитический метод	0.10	-
1475	595055.73	1327983.12	Аналитический метод	0.10	-
1476	595125.17	1327912.47	Аналитический метод	0.10	-
1477	595160.94	1327876.73	Аналитический метод	0.10	-
1478	595261.05	1327776.04	Аналитический метод	0.10	-
1479	595269.80	1327768.03	Аналитический метод	0.10	-
1480	595292.04	1327746.12	Аналитический метод	0.10	-
1481	595324.87	1327711.96	Аналитический метод	0.10	-
1482	595355.60	1327681.23	Аналитический метод	0.10	-
1483	595390.04	1327647.47	Аналитический метод	0.10	-
1484	595424.12	1327614.78	Аналитический метод	0.10	-
1485	595486.20	1327553.11	Аналитический метод	0.10	-
1486	595512.95	1327526.33	Аналитический метод	0.10	-
1487	595542.08	1327497.76	Аналитический метод	0.10	-
1488	595573.46	1327465.58	Аналитический метод	0.10	-
1489	595608.22	1327431.63	Аналитический метод	0.10	-
1490	595631.74	1327409.16	Аналитический метод	0.10	-
1491	595665.39	1327374.80	Аналитический метод	0.10	-
1492	595741.35	1327300.65	Аналитический метод	0.10	-
1493	595811.38	1327232.03	Аналитический метод	0.10	-
1494	595848.64	1327190.76	Аналитический метод	0.10	-
1495	595876.14	1327164.81	Аналитический метод	0.10	-
1496	595932.07	1327108.48	Аналитический метод	0.10	-
1497	595967.96	1327074.91	Аналитический метод	0.10	-
1498	596070.28	1326970.06	Аналитический метод	0.10	-
1499	596106.68	1326934.03	Аналитический метод	0.10	-
1500	596142.68	1326899.08	Аналитический метод	0.10	-
1501	596175.34	1326864.88	Аналитический метод	0.10	-

1	2	3	4	5	6
1502	596212.20	1326829.00	Аналитический метод	0.10	-
1503	596244.16	1326797.25	Аналитический метод	0.10	-
1504	596282.24	1326760.30	Аналитический метод	0.10	-
1505	596319.02	1326722.65	Аналитический метод	0.10	-
1506	596355.91	1326689.26	Аналитический метод	0.10	-
1507	596381.94	1326662.49	Аналитический метод	0.10	-
1508	596450.73	1326593.09	Аналитический метод	0.10	-
1509	596492.59	1326552.77	Аналитический метод	0.10	-
1510	596533.70	1326511.45	Аналитический метод	0.10	-
1511	596568.90	1326477.75	Аналитический метод	0.10	-
1512	596606.00	1326441.35	Аналитический метод	0.10	-
1513	596646.93	1326400.62	Аналитический метод	0.10	-
1514	596750.90	1326294.85	Аналитический метод	0.10	-
1515	596784.76	1326260.54	Аналитический метод	0.10	-
1516	596814.20	1326230.98	Аналитический метод	0.10	-
1517	596878.68	1326167.15	Аналитический метод	0.10	-
1518	596913.12	1326132.05	Аналитический метод	0.10	-
1519	596947.95	1326099.06	Аналитический метод	0.10	-
1520	596982.60	1326062.09	Аналитический метод	0.10	-
1521	597022.86	1326024.36	Аналитический метод	0.10	-
1522	597055.80	1325992.47	Аналитический метод	0.10	-
1523	597088.82	1325956.55	Аналитический метод	0.10	-
1524	597126.11	1325920.83	Аналитический метод	0.10	-
1525	597161.07	1325885.10	Аналитический метод	0.10	-
1526	597229.77	1325817.13	Аналитический метод	0.10	-
1527	597265.27	1325783.91	Аналитический метод	0.10	-
1528	597299.41	1325748.33	Аналитический метод	0.10	-
1529	597339.48	1325709.66	Аналитический метод	0.10	-
1530	597368.78	1325678.64	Аналитический метод	0.10	-
1531	597406.56	1325641.28	Аналитический метод	0.10	-
1532	597437.15	1325609.38	Аналитический метод	0.10	-
1533	597480.45	1325567.25	Аналитический метод	0.10	-
1534	597549.55	1325496.47	Аналитический метод	0.10	-
1535	597585.16	1325461.01	Аналитический метод	0.10	-
1536	597620.26	1325424.30	Аналитический метод	0.10	-
1537	597657.81	1325387.74	Аналитический метод	0.10	-
1538	597693.39	1325351.57	Аналитический метод	0.10	-
1539	597732.94	1325310.25	Аналитический метод	0.10	-
1540	597776.51	1325266.63	Аналитический метод	0.10	-
1541	597810.80	1325234.40	Аналитический метод	0.10	-
1542	597845.23	1325199.55	Аналитический метод	0.10	-
1543	597878.98	1325164.80	Аналитический метод	0.10	-
1544	597912.58	1325131.51	Аналитический метод	0.10	-
1545	597945.15	1325096.95	Аналитический метод	0.10	-
1546	597980.94	1325063.47	Аналитический метод	0.10	-
1547	598020.95	1325020.35	Аналитический метод	0.10	-
1548	598052.26	1324987.96	Аналитический метод	0.10	-
1549	598090.99	1324949.46	Аналитический метод	0.10	-
1550	598168.73	1324873.34	Аналитический метод	0.10	-
1551	598203.00	1324838.21	Аналитический метод	0.10	-
1552	598238.81	1324806.15	Аналитический метод	0.10	-
1553	598272.81	1324768.16	Аналитический метод	0.10	-
1554	598311.75	1324733.47	Аналитический метод	0.10	-
1555	598346.16	1324698.69	Аналитический метод	0.10	-
1556	598381.98	1324663.58	Аналитический метод	0.10	-

1	2	3	4	5	6
1557	598420.20	1324629.80	Аналитический метод	0.10	-
1558	598458.08	1324591.30	Аналитический метод	0.10	-
1559	598499.48	1324546.92	Аналитический метод	0.10	-
1560	598534.87	1324507.76	Аналитический метод	0.10	-
1561	598566.48	1324473.33	Аналитический метод	0.10	-
1562	598599.00	1324438.67	Аналитический метод	0.10	-
1563	598634.31	1324400.73	Аналитический метод	0.10	-
1564	598671.32	1324360.23	Аналитический метод	0.10	-
1565	598709.02	1324317.48	Аналитический метод	0.10	-
1566	598738.81	1324283.19	Аналитический метод	0.10	-
1567	598779.12	1324242.19	Аналитический метод	0.10	-
1568	598810.41	1324202.86	Аналитический метод	0.10	-
1569	598836.71	1324175.92	Аналитический метод	0.10	-
1570	598871.91	1324138.68	Аналитический метод	0.10	-
1571	598906.89	1324098.02	Аналитический метод	0.10	-
1572	598943.30	1324058.98	Аналитический метод	0.10	-
1573	598980.24	1324017.58	Аналитический метод	0.10	-
1574	599013.66	1323981.61	Аналитический метод	0.10	-
1575	599048.19	1323943.76	Аналитический метод	0.10	-
1576	599081.54	1323905.32	Аналитический метод	0.10	-
1577	599119.62	1323866.24	Аналитический метод	0.10	-
1578	599163.58	1323810.56	Аналитический метод	0.10	-
1579	599198.86	1323767.87	Аналитический метод	0.10	-
1580	599229.90	1323731.93	Аналитический метод	0.10	-
1581	599263.75	1323689.76	Аналитический метод	0.10	-
1582	599296.09	1323651.88	Аналитический метод	0.10	-
1583	599328.97	1323611.99	Аналитический метод	0.10	-
1584	599361.68	1323573.32	Аналитический метод	0.10	-
1585	599398.62	1323530.15	Аналитический метод	0.10	-
1586	599462.88	1323451.54	Аналитический метод	0.10	-
1587	599530.48	1323371.68	Аналитический метод	0.10	-
1588	599563.20	1323330.06	Аналитический метод	0.10	-
1589	599600.00	1323287.56	Аналитический метод	0.10	-
1590	599651.05	1323217.81	Аналитический метод	0.10	-
1591	599690.26	1323173.23	Аналитический метод	0.10	-
1592	599722.78	1323132.46	Аналитический метод	0.10	-
1593	599755.04	1323089.84	Аналитический метод	0.10	-
1594	599785.01	1323052.42	Аналитический метод	0.10	-
1595	599817.16	1323011.24	Аналитический метод	0.10	-
1596	599850.62	1322967.90	Аналитический метод	0.10	-
1597	599880.83	1322930.53	Аналитический метод	0.10	-
1598	599912.58	1322890.31	Аналитический метод	0.10	-
1599	599946.51	1322846.31	Аналитический метод	0.10	-
1600	599985.03	1322800.43	Аналитический метод	0.10	-
1601	600017.80	1322759.09	Аналитический метод	0.10	-
1602	600048.34	1322721.55	Аналитический метод	0.10	-
1603	600080.48	1322678.91	Аналитический метод	0.10	-
1604	600112.60	1322638.47	Аналитический метод	0.10	-
1605	600175.74	1322557.84	Аналитический метод	0.10	-
1606	600212.82	1322508.53	Аналитический метод	0.10	-
1607	600234.43	1322481.19	Аналитический метод	0.10	-
1608	600238.85	1322472.53	Аналитический метод	0.10	-
1609	600239.62	1322462.85	Аналитический метод	0.10	-
1610	600236.63	1322453.61	Аналитический метод	0.10	-
1611	600233.72	1322448.97	Аналитический метод	0.10	-

1	2	3	4	5	6
1612	600261.89	1322413.49	Аналитический метод	0.10	-
1613	600279.05	1322389.43	Аналитический метод	0.10	-
1614	600935.77	1321533.77	Аналитический метод	0.10	-
1615	600963.04	1321497.28	Аналитический метод	0.10	-
1616	601040.07	1321433.94	Аналитический метод	0.10	-
1617	601104.34	1321348.66	Аналитический метод	0.10	-
1618	601133.67	1321308.66	Аналитический метод	0.10	-
1619	601167.49	1321264.64	Аналитический метод	0.10	-
1620	601215.59	1321201.01	Аналитический метод	0.10	-
1621	601243.78	1321164.04	Аналитический метод	0.10	-
1622	601384.08	1320977.05	Аналитический метод	0.10	-
1623	601431.99	1320914.63	Аналитический метод	0.10	-
1624	601441.16	1320908.46	Аналитический метод	0.10	-
1625	601444.99	1320901.99	Аналитический метод	0.10	-
1626	601452.19	1320893.47	Аналитический метод	0.10	-
1627	601455.83	1320884.47	Аналитический метод	0.10	-
1628	601455.82	1320882.64	Аналитический метод	0.10	-
1629	601462.01	1320874.25	Аналитический метод	0.10	-
1630	601485.83	1320843.88	Аналитический метод	0.10	-
1	601500.91	1320823.92	Аналитический метод	0.10	-

### 3. Сведения о характерных точках части (частей) границы объекта

Обозначение характерных точек части границы	Координаты, м		Метод определения координат характерной точки	Средняя квадратическа я погрешность положения характерной точки (M <sub>t</sub> ), м	Описание обозначения точки на местности (при наличии)
	X	Y			
1	2	3	4	5	6
Часть № —					
—	—	—	—	—	—

### Сведения о местоположении измененных (уточненных) границ объекта

#### 1. Система координат —

#### 2. Сведения о характерных точках границ объекта

Обозна- чение характер- ных точек границ	Существующие координаты, м		Измененные (уточненные) координаты, м		Метод определения координат характерно й точки	Средняя квадратичес кая погрешность положения характерной точки (M <sub>t</sub> ), м	Описание обозначения точки на местности (при наличии)
	X	Y	X	Y			
1	2	3	4	5	6	7	8
—	—	—	—	—	—	—	—

### 3. Сведения о характерных точках части (частей) границы объекта

Часть № —


Обозначение характерных точек границ	Существующие координаты, м		Измененные (уточненные) координаты, м		Метод определения координат характерной точки	Средняя квадратическая погрешность положения характерной точки (M <sub>t</sub> ), м	Описание обозначения точки на местности (при наличии)
	X	Y	X	Y			
1	2	3	4	5	6	7	8
—	—	—	—	—	—	—	—




СХЕМА РАСПОЛОЖЕНИЯ ГРАНИЦ ПУБЛИЧНОГО СЕРВИТУТА

Публичный сервитут в отношении земель и земельных участков в целях эксплуатации линейного объекта системы газоснабжения федерального значения  
«магистральный газопровод р. Бейсуг - ст-ца Привольная»

Основной лист

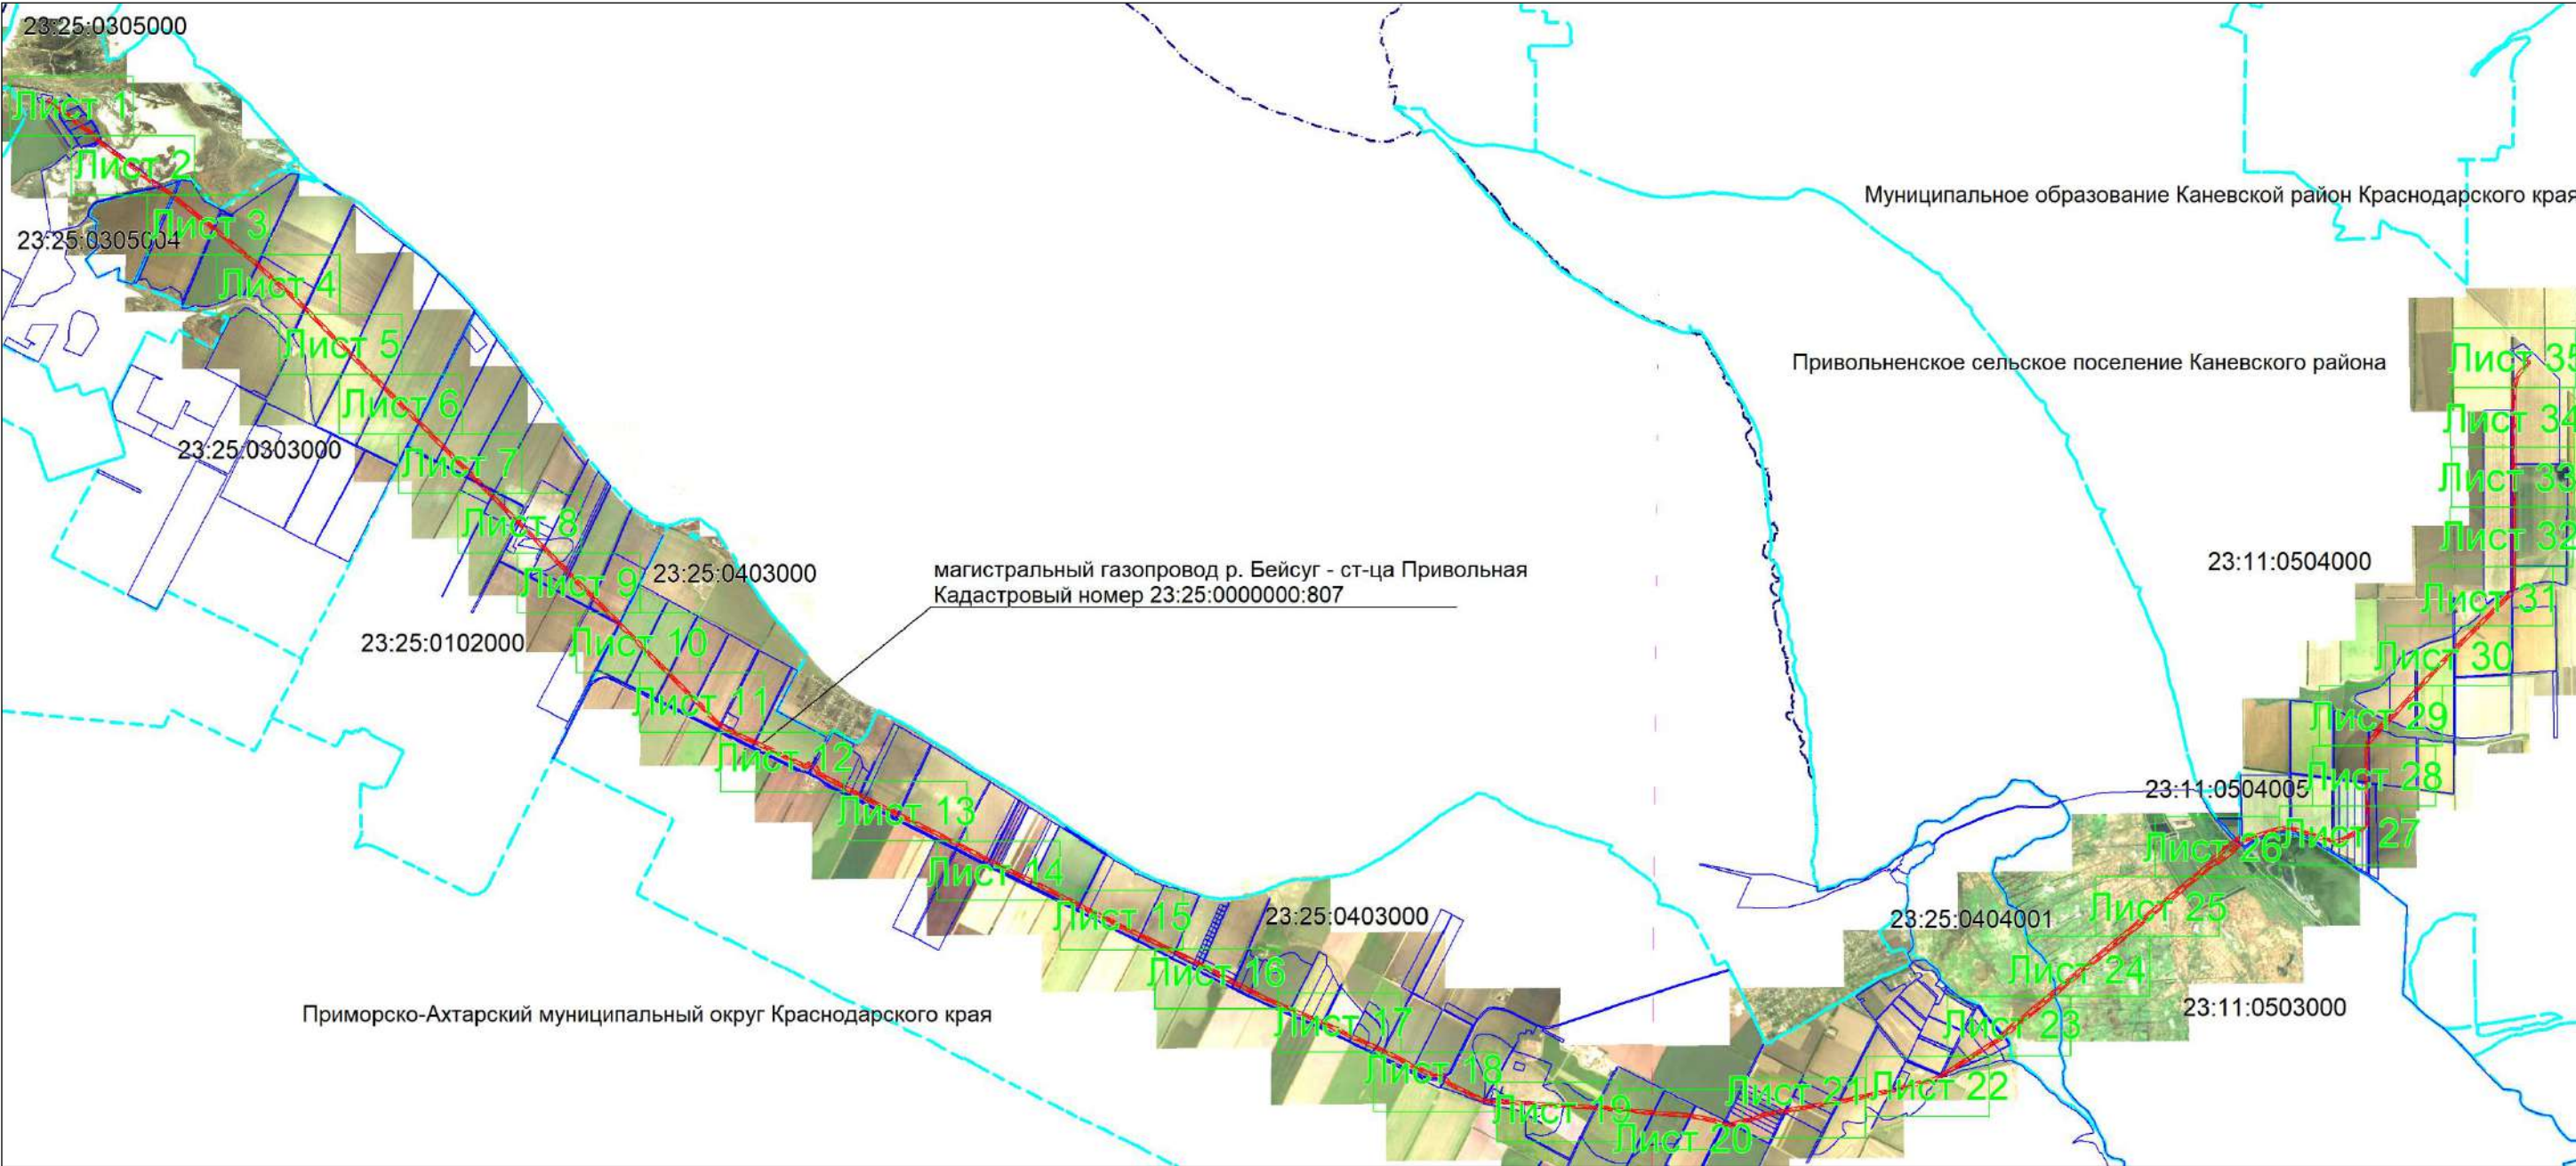

Используемые условные знаки и обозначения:

-  — область выносного листа,
- 23** — номер выносного листа.





Масштаб 1:5000

Используемые условные знаки и обозначения:

- проектная граница публичного сервитута,
- проектное местоположение инженерного сооружения,
- установленная граница муниципального образования,
- установленная граница населенного пункта,
- границы земельных участков, в отношении которых испрашивается публичный сервитут,
- граница кадастрового квартала,
- обозначение и номер характерной точки границы публичного сервитута,
- 23:25:0305000 — номер кадастрового квартала,
- 23:25:0305000:33 — кадастровые номера земельных участков, в отношении которых испрашивается публичный сервитут






Масштаб 1:5000

Используемые условные знаки и обозначения:

- проектная граница публичного сервитута,
- проектное местоположение инженерного сооружения,
- установленная граница муниципального образования,
- установленная граница населенного пункта,
- границы земельных участков, в отношении которых испрашивается публичный сервитут,
- граница кадастрового квартала,
- обозначение и номер характерной точки границы публичного сервитута,
- 23:25:0305000 — номер кадастрового квартала,
- 23:25:0305000:33 — кадастровые номера земельных участков, в отношении которых испрашивается публичный сервитут



Выносной лист №3

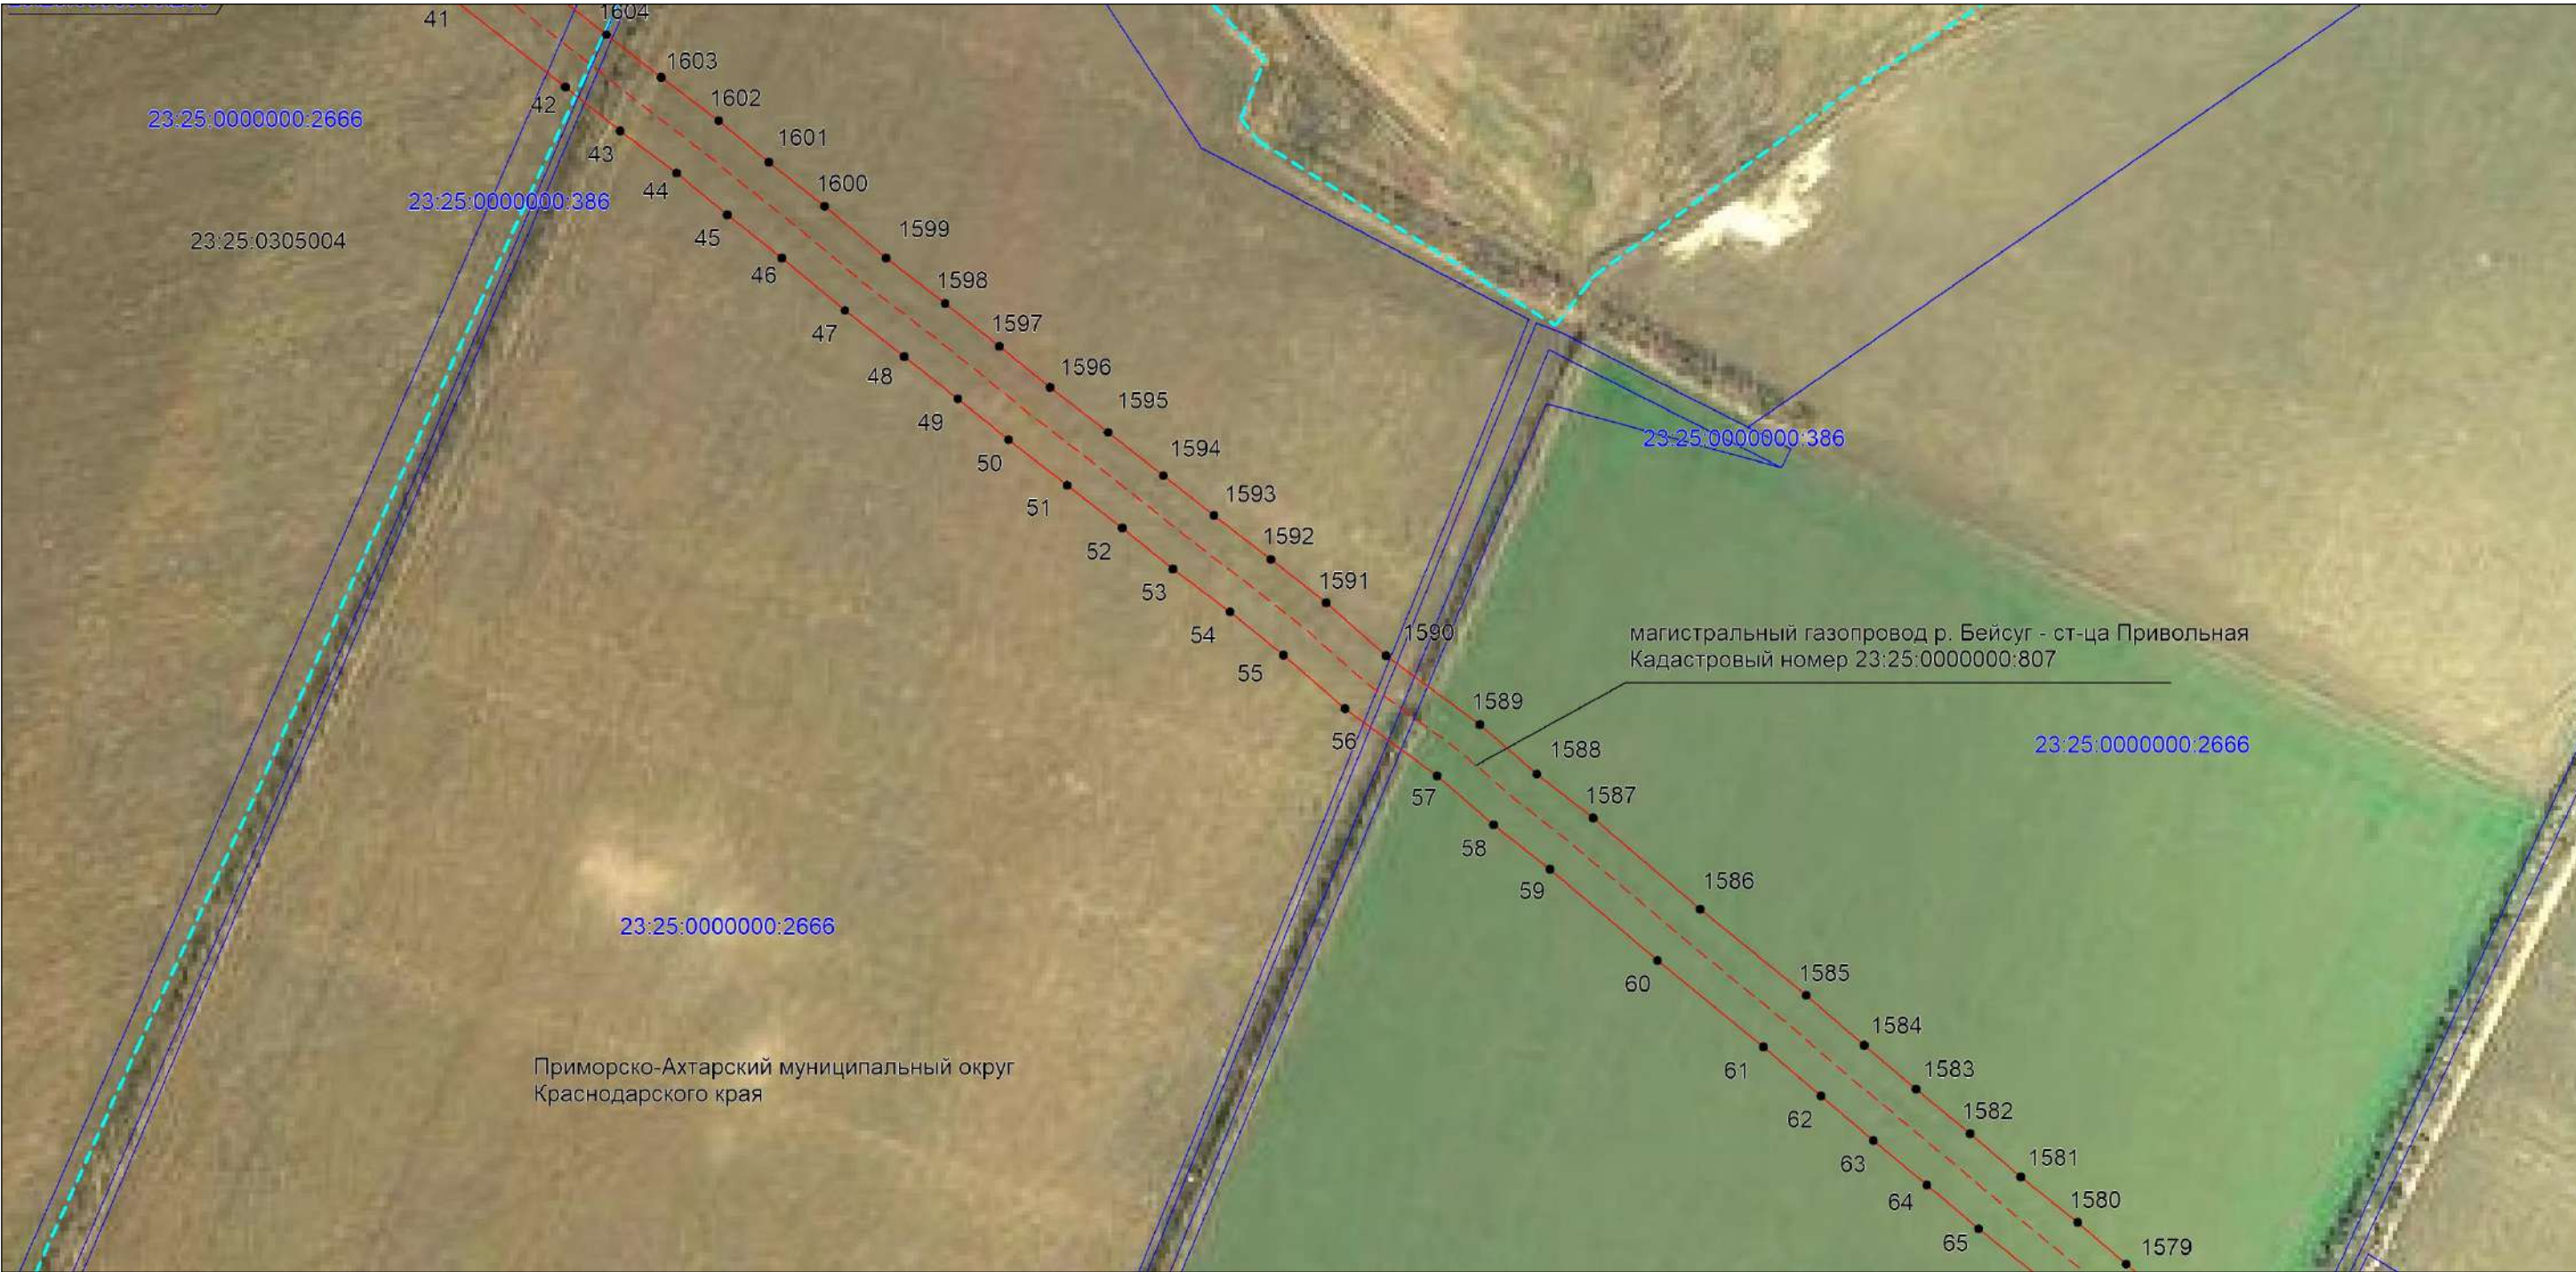

Приморско-Ахтарский муниципальный округ  
Краснодарского края

магистральный газопровод р. Бейсуг - ст-ца Привольная  
Кадастровый номер 23:25:0000000:807

Масштаб 1:5000

Используемые условные знаки и обозначения:

- проектная граница публичного сервитута,
- проектное местоположение инженерного сооружения,
- установленная граница муниципального образования,
- установленная граница населенного пункта,
- границы земельных участков, в отношении которых испрашивается публичный сервитут,
- граница кадастрового квартала,
- обозначение и номер характерной точки границы публичного сервитута,
- 23:25:0305000 — номер кадастрового квартала,
- 23:25:0305000:33 — кадастровые номера земельных участков, в отношении которых испрашивается публичный сервитут



Выносной лист №4



Масштаб 1:5000

Используемые условные знаки и обозначения:

- проектная граница публичного сервитута,
- проектное местоположение инженерного сооружения,
- установленная граница муниципального образования,
- установленная граница населенного пункта,
- границы земельных участков, в отношении которых испрашивается публичный сервитут,
- граница кадастрового квартала,
- обозначение и номер характерной точки границы публичного сервитута,
- 23:25:0305000 — номер кадастрового квартала,
- 23:25:0305000:33 — кадастровые номера земельных участков, в отношении которых испрашивается публичный сервитут





Масштаб 1:5000

Используемые условные знаки и обозначения:

- проектная граница публичного сервитута,
- проектное местоположение инженерного сооружения,
- установленная граница муниципального образования,
- установленная граница населенного пункта,
- границы земельных участков, в отношении которых испрашивается публичный сервитут,
- граница кадастрового квартала,
- обозначение и номер характерной точки границы публичного сервитута,
- 23:25:0305000 — номер кадастрового квартала,
- 23:25:0305000:33 — кадастровые номера земельных участков, в отношении которых испрашивается публичный сервитут



Выносной лист №6



Масштаб 1:5000

Используемые условные знаки и обозначения:

- проектная граница публичного сервитута,
- проектное местоположение инженерного сооружения,
- установленная граница муниципального образования,
- установленная граница населенного пункта,
- границы земельных участков, в отношении которых испрашивается публичный сервитут,
- граница кадастрового квартала,
- обозначение и номер характерной точки границы публичного сервитута,
- 23:25:0305000 — номер кадастрового квартала,
- 23:25:0305000:33 — кадастровые номера земельных участков, в отношении которых испрашивается публичный сервитут






Масштаб 1:5000

Используемые условные знаки и обозначения:

- проектная граница публичного сервитута,
- проектное местоположение инженерного сооружения,
- установленная граница муниципального образования,
- установленная граница населенного пункта,
- границы земельных участков, в отношении которых испрашивается публичный сервитут,
- граница кадастрового квартала,
- обозначение и номер характерной точки границы публичного сервитута,
- 23:25:0305000 — номер кадастрового квартала,
- 23:25:0305000:33 — кадастровые номера земельных участков, в отношении которых испрашивается публичный сервитут



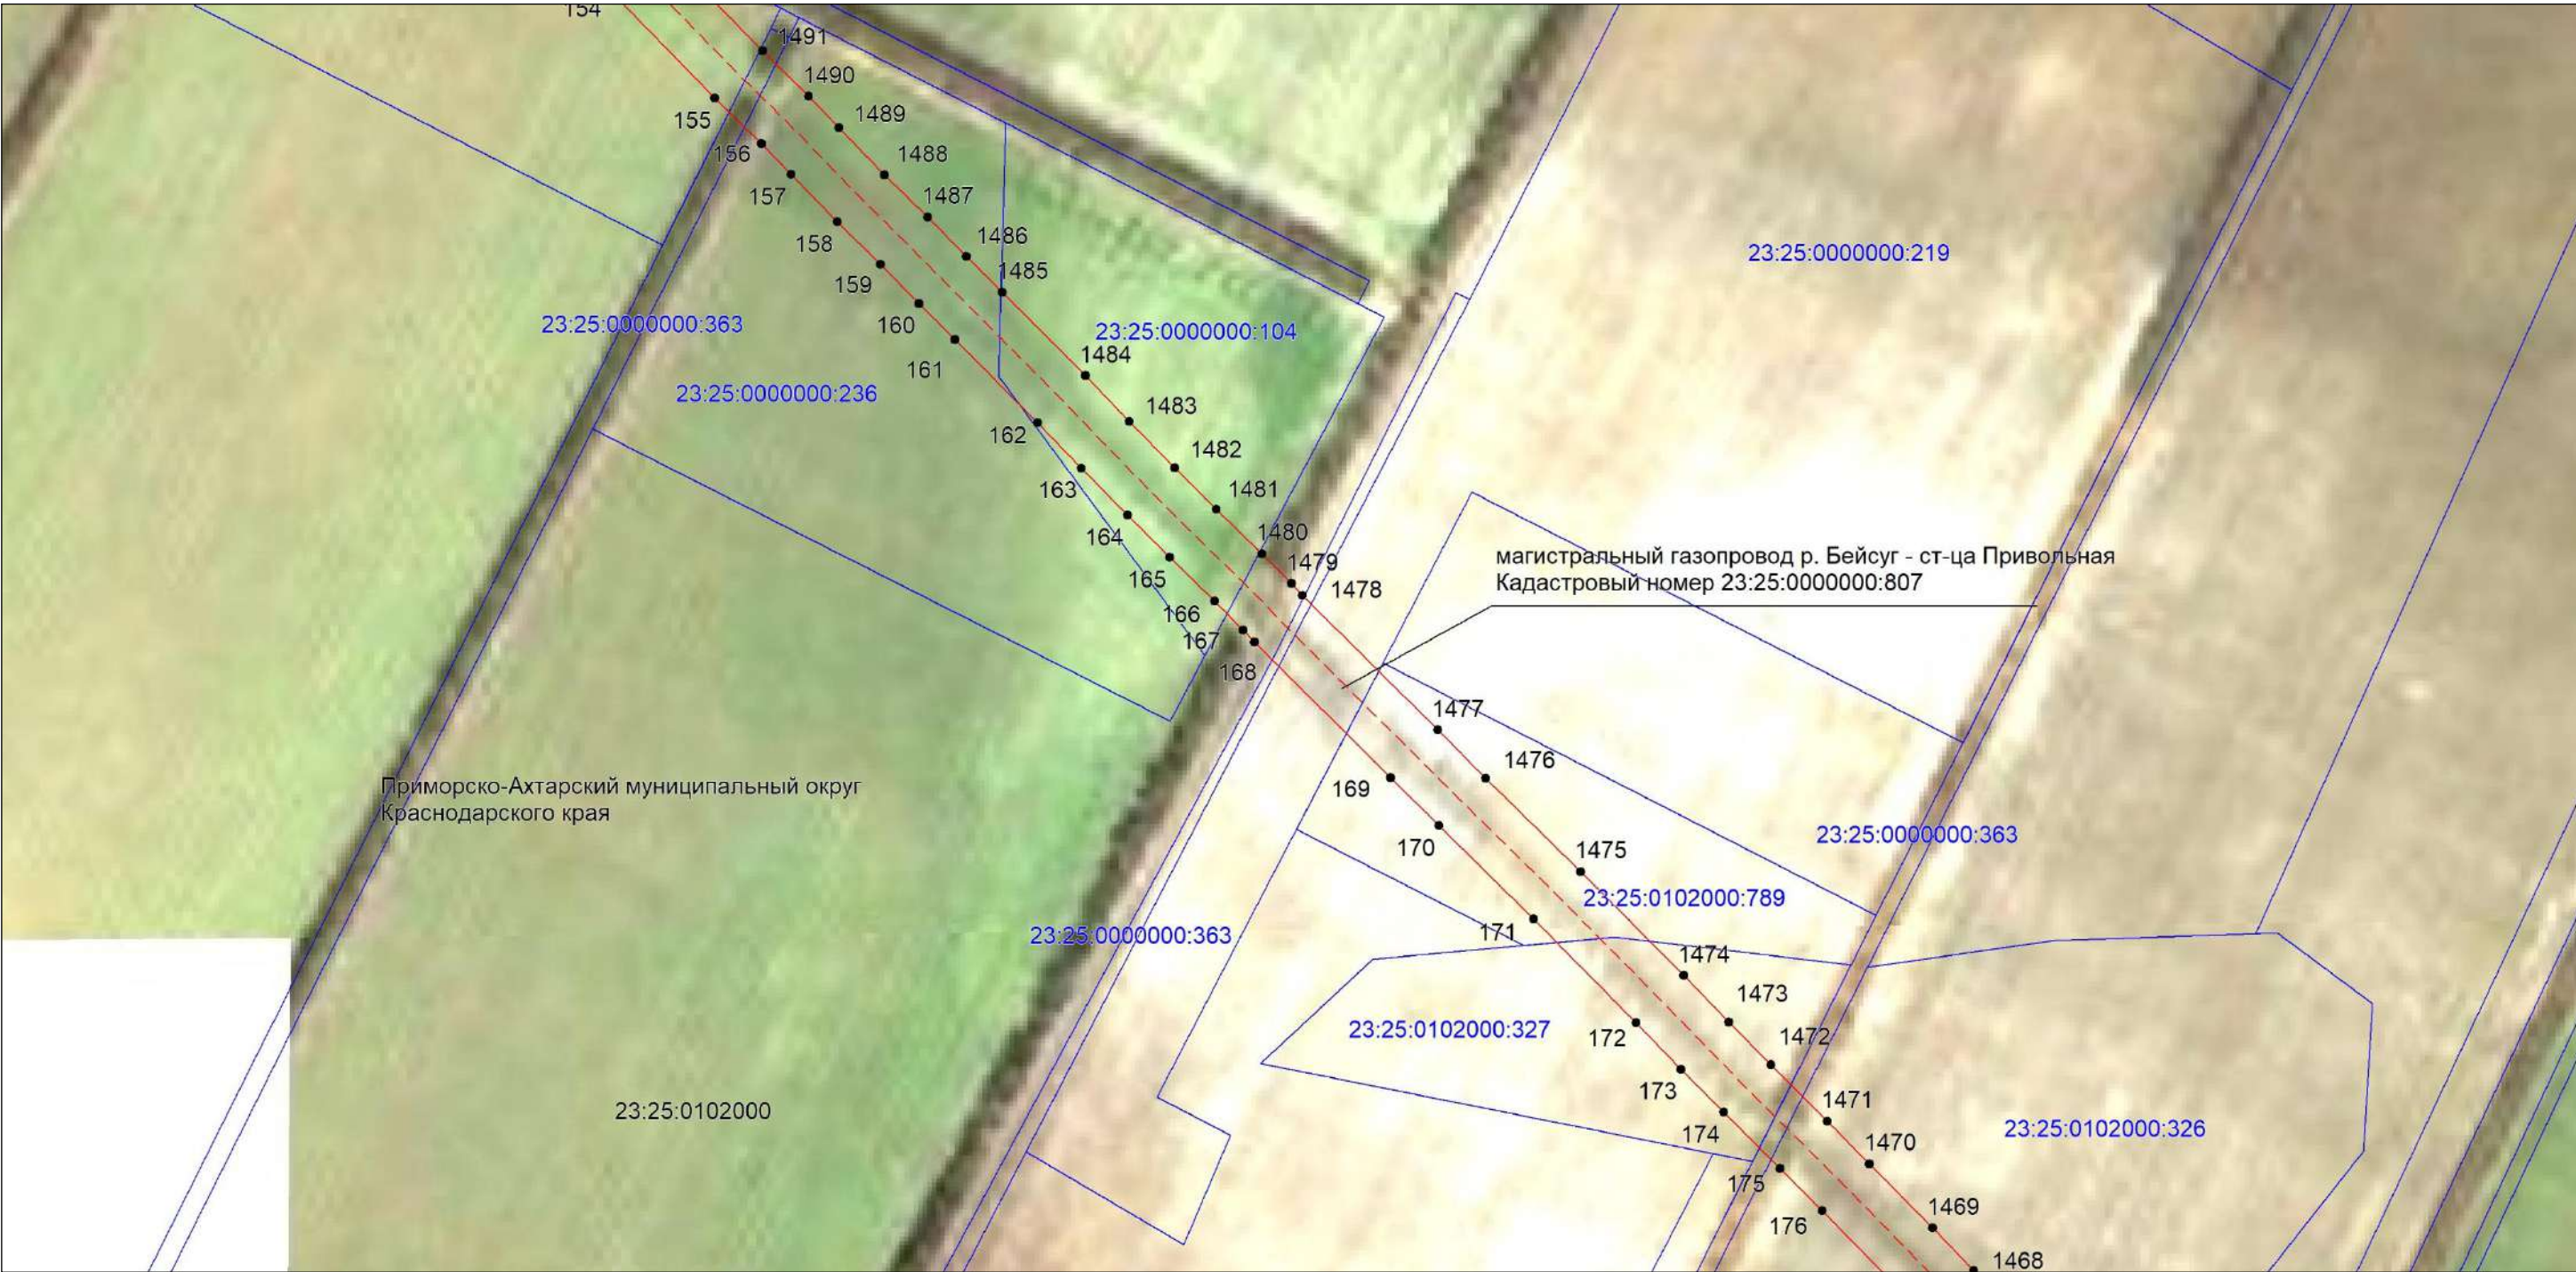

Масштаб 1:5000

Используемые условные знаки и обозначения:

- проектная граница публичного сервитута,
- проектное местоположение инженерного сооружения,
- установленная граница муниципального образования,
- установленная граница населенного пункта,
- границы земельных участков, в отношении которых испрашивается публичный сервитут,
- граница кадастрового квартала,
- обозначение и номер характерной точки границы публичного сервитута,
- 23:25:0305000 — номер кадастрового квартала,
- 23:25:0305000:33 — кадастровые номера земельных участков, в отношении которых испрашивается публичный сервитут



Выносной лист №9



Масштаб 1:5000

Используемые условные знаки и обозначения:

- проектная граница публичного сервитута,
- проектное местоположение инженерного сооружения,
- установленная граница муниципального образования,
- установленная граница населенного пункта,
- границы земельных участков, в отношении которых испрашивается публичный сервитут,
- граница кадастрового квартала,
- обозначение и номер характерной точки границы публичного сервитута,
- 23:25:0305000 — номер кадастрового квартала,
- 23:25:0305000:33 — кадастровые номера земельных участков, в отношении которых испрашивается публичный сервитут



Выносной лист №10



Масштаб 1:5000

Используемые условные знаки и обозначения:

- проектная граница публичного сервитута,
- проектное местоположение инженерного сооружения,
- установленная граница муниципального образования,
- установленная граница населенного пункта,
- границы земельных участков, в отношении которых испрашивается публичный сервитут,
- граница кадастрового квартала,
- обозначение и номер характерной точки границы публичного сервитута,
- 23:25:0305000 — номер кадастрового квартала,
- 23:25:0305000:33 — кадастровые номера земельных участков, в отношении которых испрашивается публичный сервитут










## Выносной лист №11



**Масштаб 1:5000**

**Используемые условные знаки и обозначения:**

- |   |   |
|---|---|
|  | – проектная граница публичного сервитута,   |
|  | – проектное местоположение инженерного сооружения,  |
|  | – установленная граница муниципального образования,   |
|  | – установленная граница населенного пункта,   |
|  | – границы земельных участков, в отношении которых испрашивается публичный сервитут,           |
|  | – граница кадастрового квартала,  |
|  | – обозначение и номер характерной точки границы публичного сервитута,                         |
| 23:25:0305000   | – номер кадастрового квартала,  |
| 23:25:0305000:33  | – кадастровые номера земельных участков, в отношении которых испрашивается публичный сервитут |





Масштаб 1:5000

Используемые условные знаки и обозначения:

- проектная граница публичного сервитута,
- проектное местоположение инженерного сооружения,
- установленная граница муниципального образования,
- установленная граница населенного пункта,
- границы земельных участков, в отношении которых испрашивается публичный сервитут,
- граница кадастрового квартала,
- обозначение и номер характерной точки границы публичного сервитута,
- 23:25:0305000 — номер кадастрового квартала,
- 23:25:0305000:33 — кадастровые номера земельных участков, в отношении которых испрашивается публичный сервитут



Выносной лист №13




Масштаб 1:5000

Используемые условные знаки и обозначения:

- проектная граница публичного сервитута,
- проектное местоположение инженерного сооружения,
- установленная граница муниципального образования,
- установленная граница населенного пункта,
- границы земельных участков, в отношении которых испрашивается публичный сервитут,
- граница кадастрового квартала,
- обозначение и номер характерной точки границы публичного сервитута,
- 23:25:0305000 — номер кадастрового квартала,
- 23:25:0305000:33 — кадастровые номера земельных участков, в отношении которых испрашивается публичный сервитут



Выносной лист №14

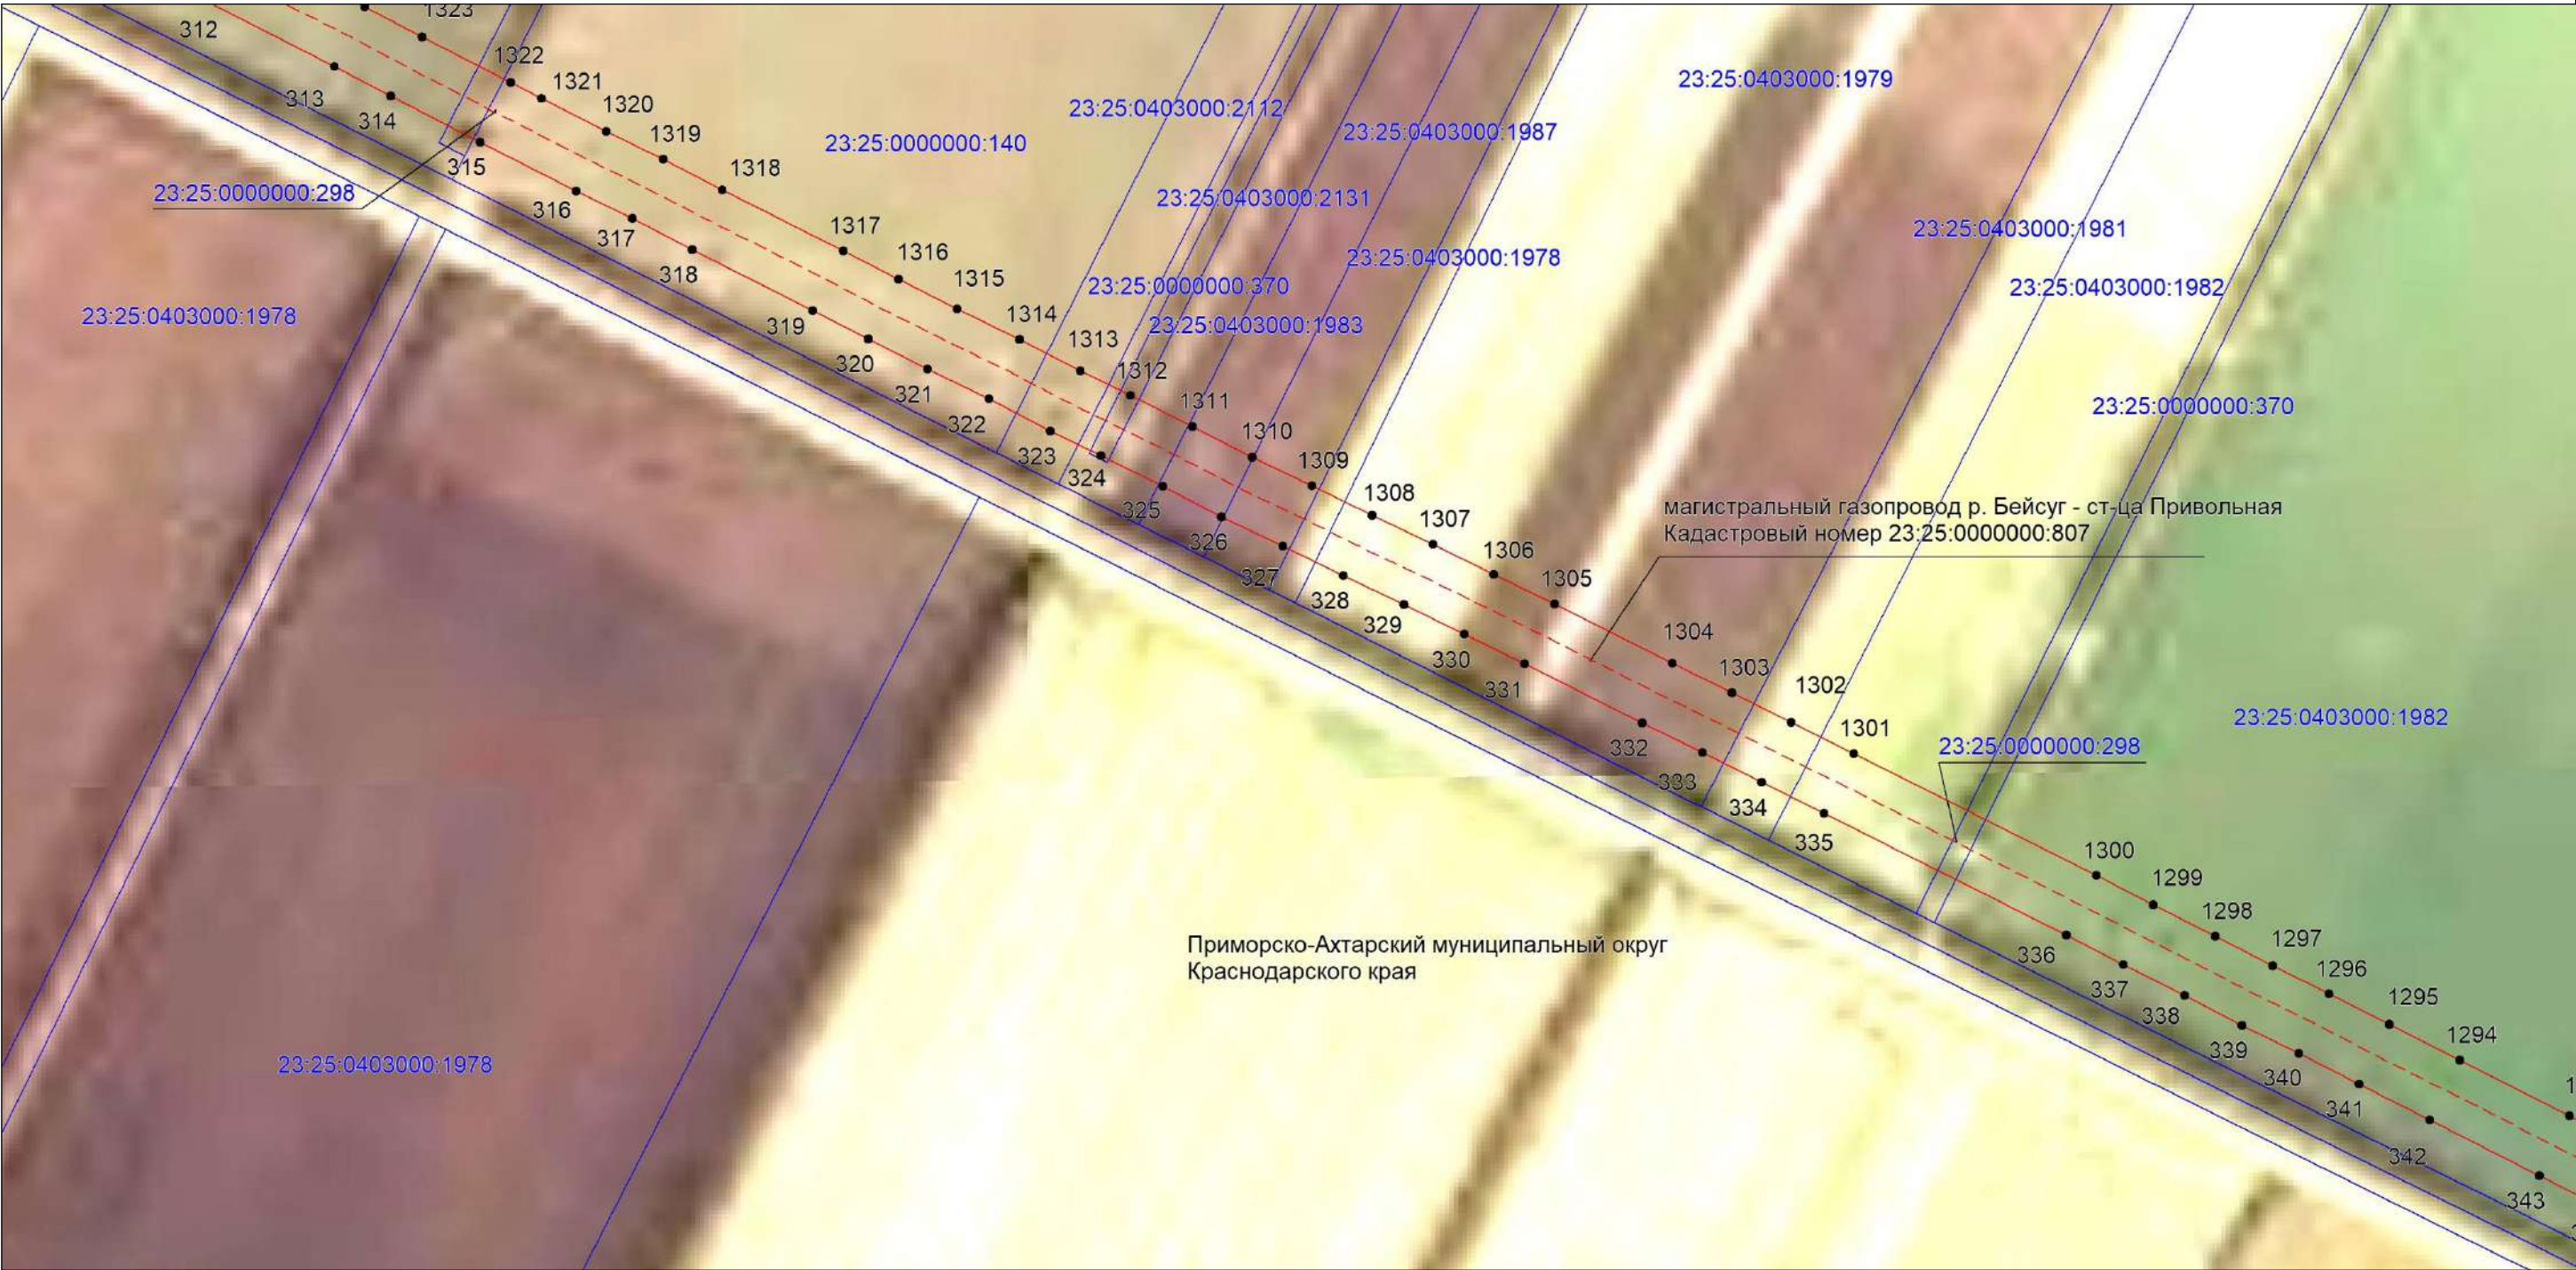


Масштаб 1:5000

Используемые условные знаки и обозначения:

- проектная граница публичного сервитута,
- проектное местоположение инженерного сооружения,
- установленная граница муниципального образования,
- установленная граница населенного пункта,
- границы земельных участков, в отношении которых испрашивается публичный сервитут,
- граница кадастрового квартала,
- обозначение и номер характерной точки границы публичного сервитута,
- 23:25:0305000 — номер кадастрового квартала,
- 23:25:0305000:33 — кадастровые номера земельных участков, в отношении которых испрашивается публичный сервитут



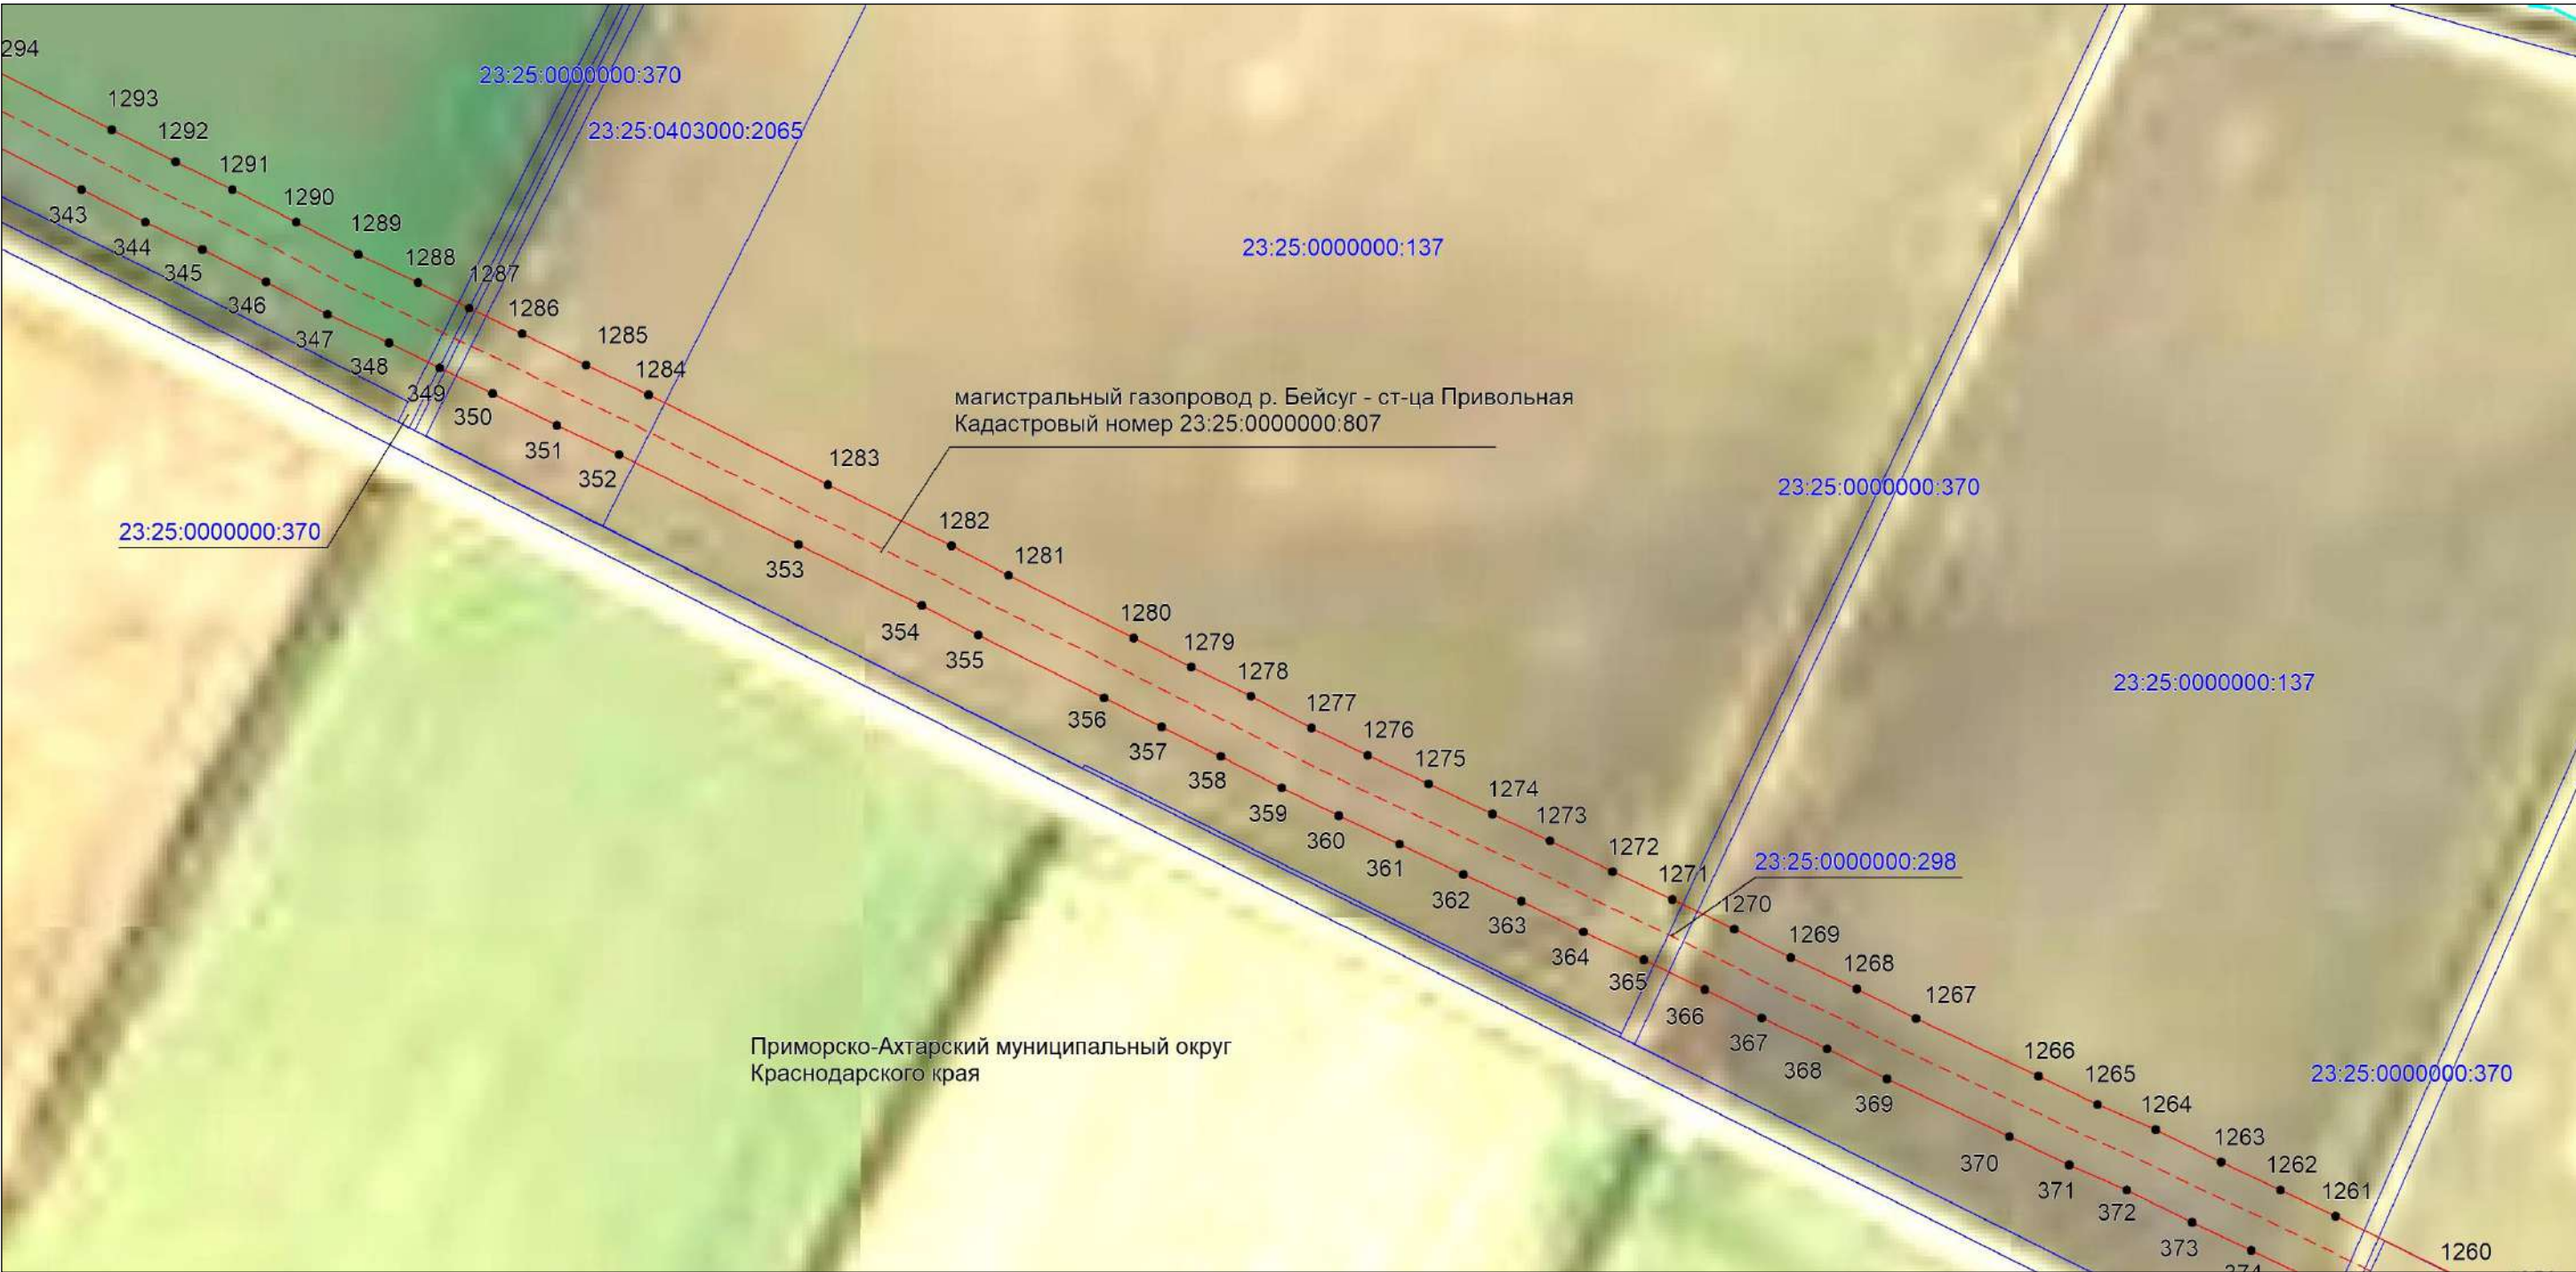

Масштаб 1:5000

Используемые условные знаки и обозначения:

- проектная граница публичного сервитута,
- проектное местоположение инженерного сооружения,
- установленная граница муниципального образования,
- установленная граница населенного пункта,
- границы земельных участков, в отношении которых испрашивается публичный сервитут,
- граница кадастрового квартала,
- обозначение и номер характерной точки границы публичного сервитута,
- 23:25:0305000 — номер кадастрового квартала,
- 23:25:0305000:33 — кадастровые номера земельных участков, в отношении которых испрашивается публичный сервитут





Масштаб 1:5000

Используемые условные знаки и обозначения:

	— проектная граница публичного сервитута,
	— проектное местоположение инженерного сооружения,
	— установленная граница муниципального образования,
	— установленная граница населенного пункта,
	— границы земельных участков, в отношении которых испрашивается публичный сервитут,
	— граница кадастрового квартала,
	— обозначение и номер характерной точки границы публичного сервитута,
23:25:0305000	— номер кадастрового квартала,
23:25:0305000:33	— кадастровые номера земельных участков, в отношении которых испрашивается публичный сервитут










Масштаб 1:5000

Используемые условные знаки и обозначения:

- |                  |   |
|------------------|---|
|                  | — проектная граница публичного сервитута,   |
|                  | — проектное местоположение инженерного сооружения,  |
|                  | — установленная граница муниципального образования,   |
|                  | — установленная граница населенного пункта,   |
|                  | — границы земельных участков, в отношении которых испрашивается публичный сервитут,           |
|                  | — граница кадастрового квартала,  |
|                  | — обозначение и номер характерной точки границы публичного сервитута,                         |
| 23:25:0305000    | — номер кадастрового квартала,  |
| 23:25:0305000:33 | — кадастровые номера земельных участков, в отношении которых испрашивается публичный сервитут |



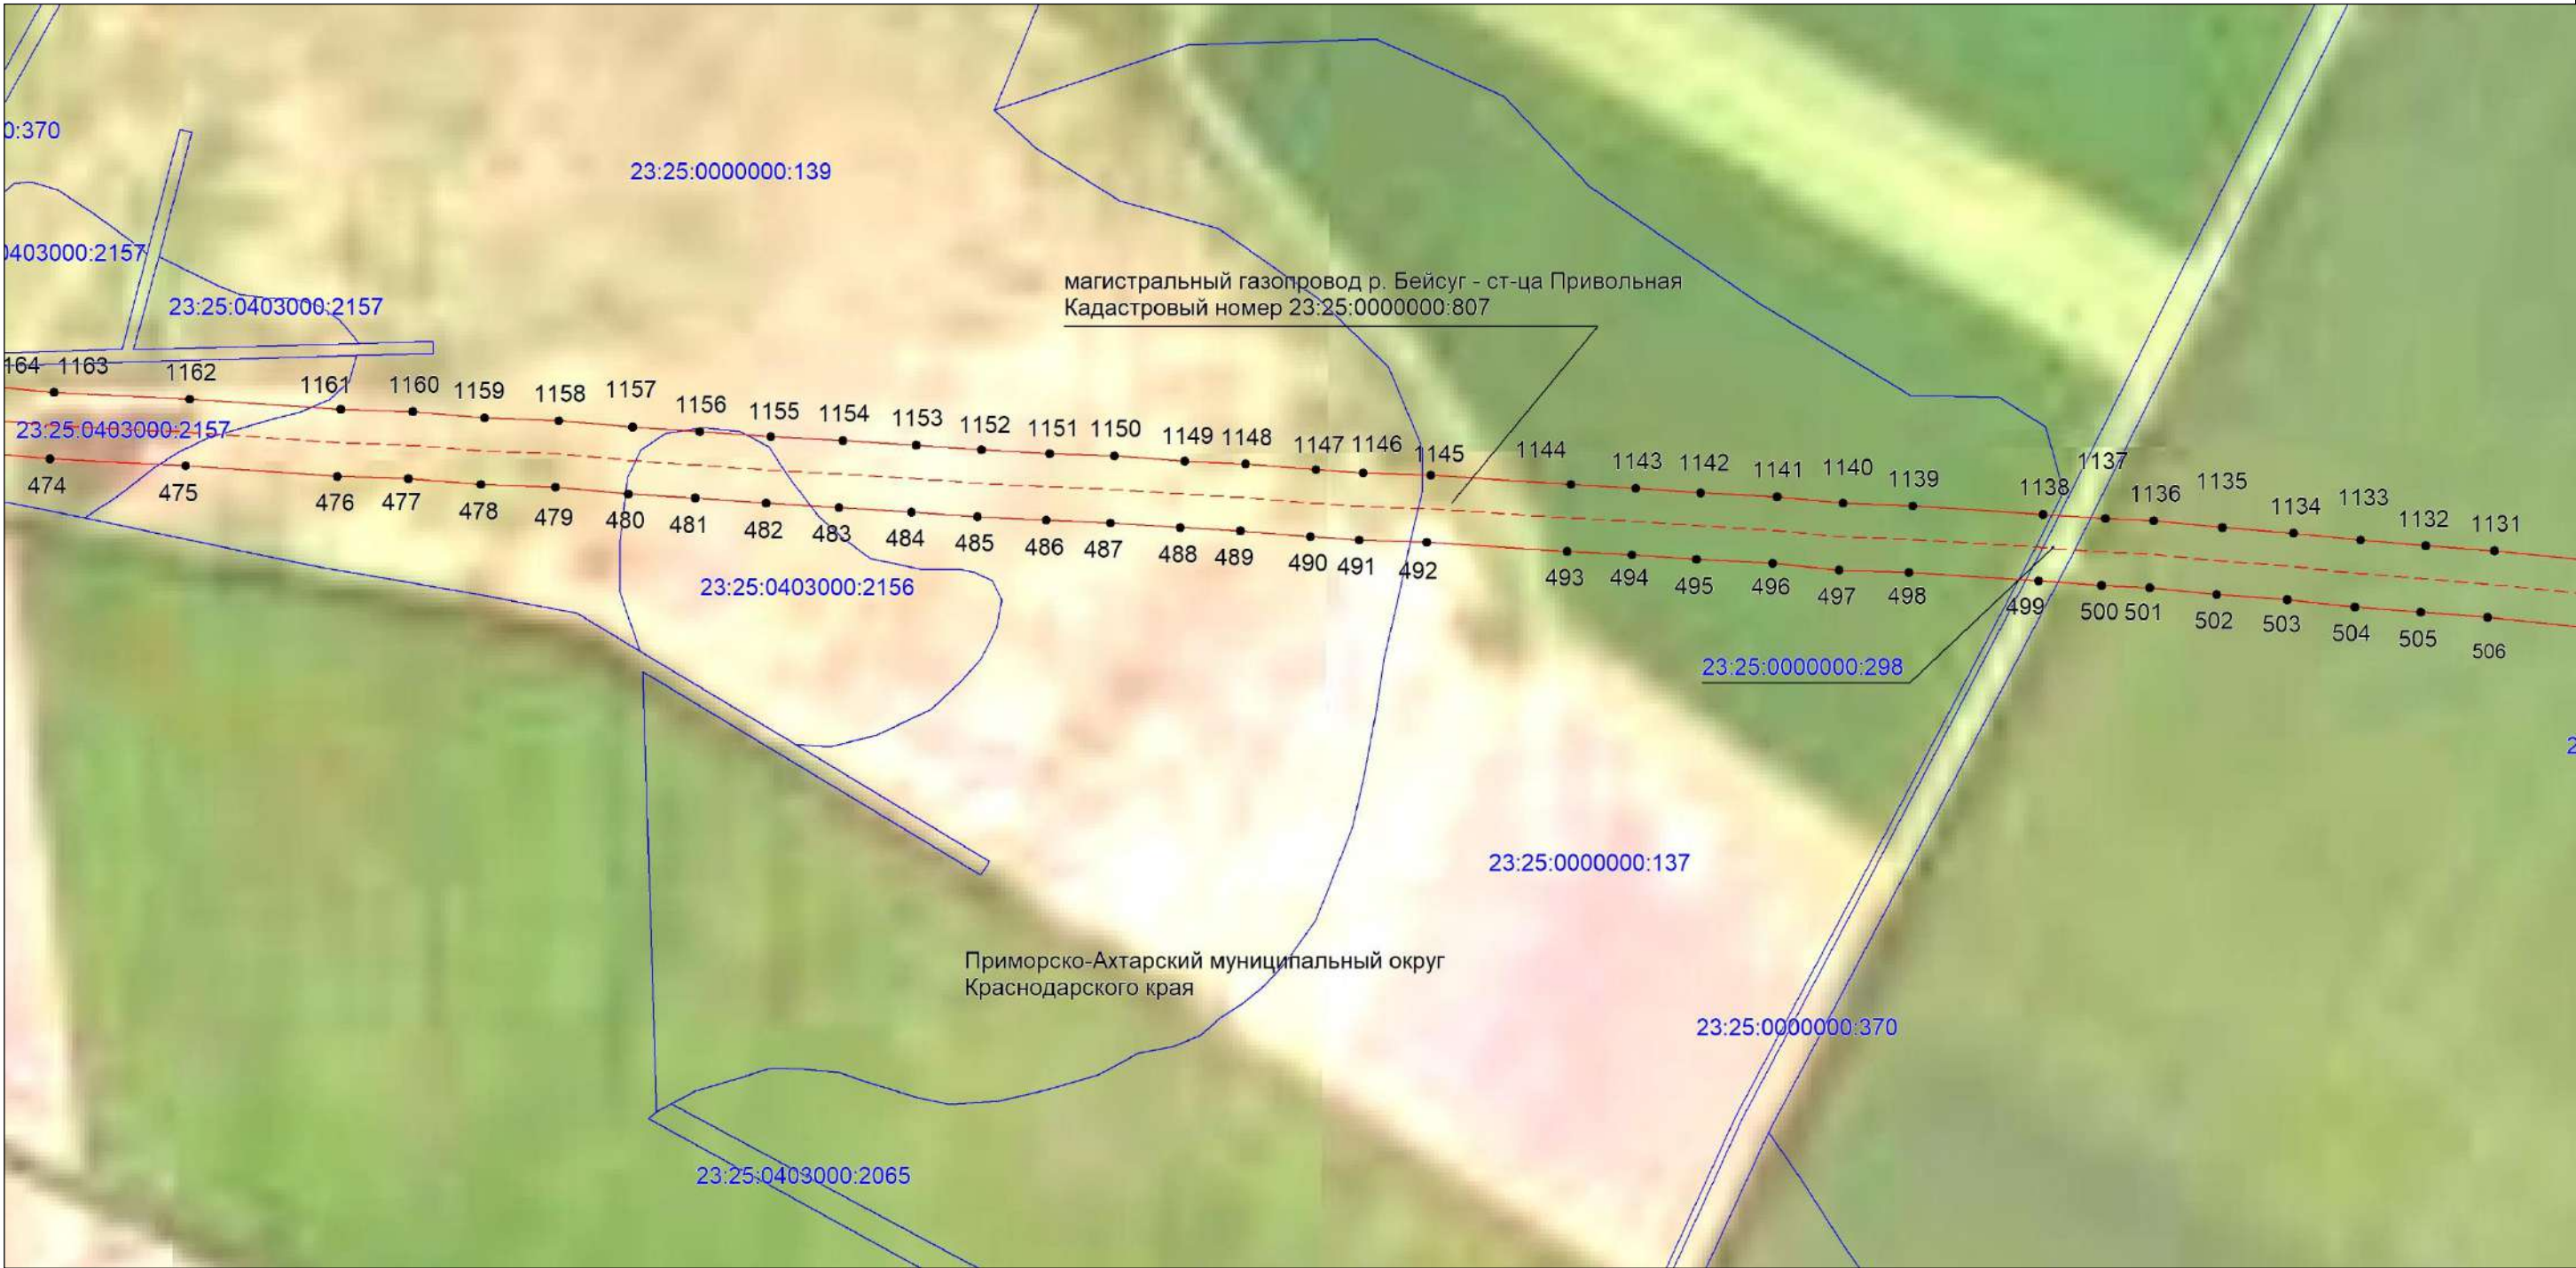


Масштаб 1:5000

Используемые условные знаки и обозначения:

- проектная граница публичного сервитута,
- проектное местоположение инженерного сооружения,
- установленная граница муниципального образования,
- установленная граница населенного пункта,
- границы земельных участков, в отношении которых испрашивается публичный сервитут,
- граница кадастрового квартала,
- обозначение и номер характерной точки границы публичного сервитута,
- 23:25:0305000 — номер кадастрового квартала,
- 23:25:0305000:33 — кадастровые номера земельных участков, в отношении которых испрашивается публичный сервитут




## Выносной лист №20

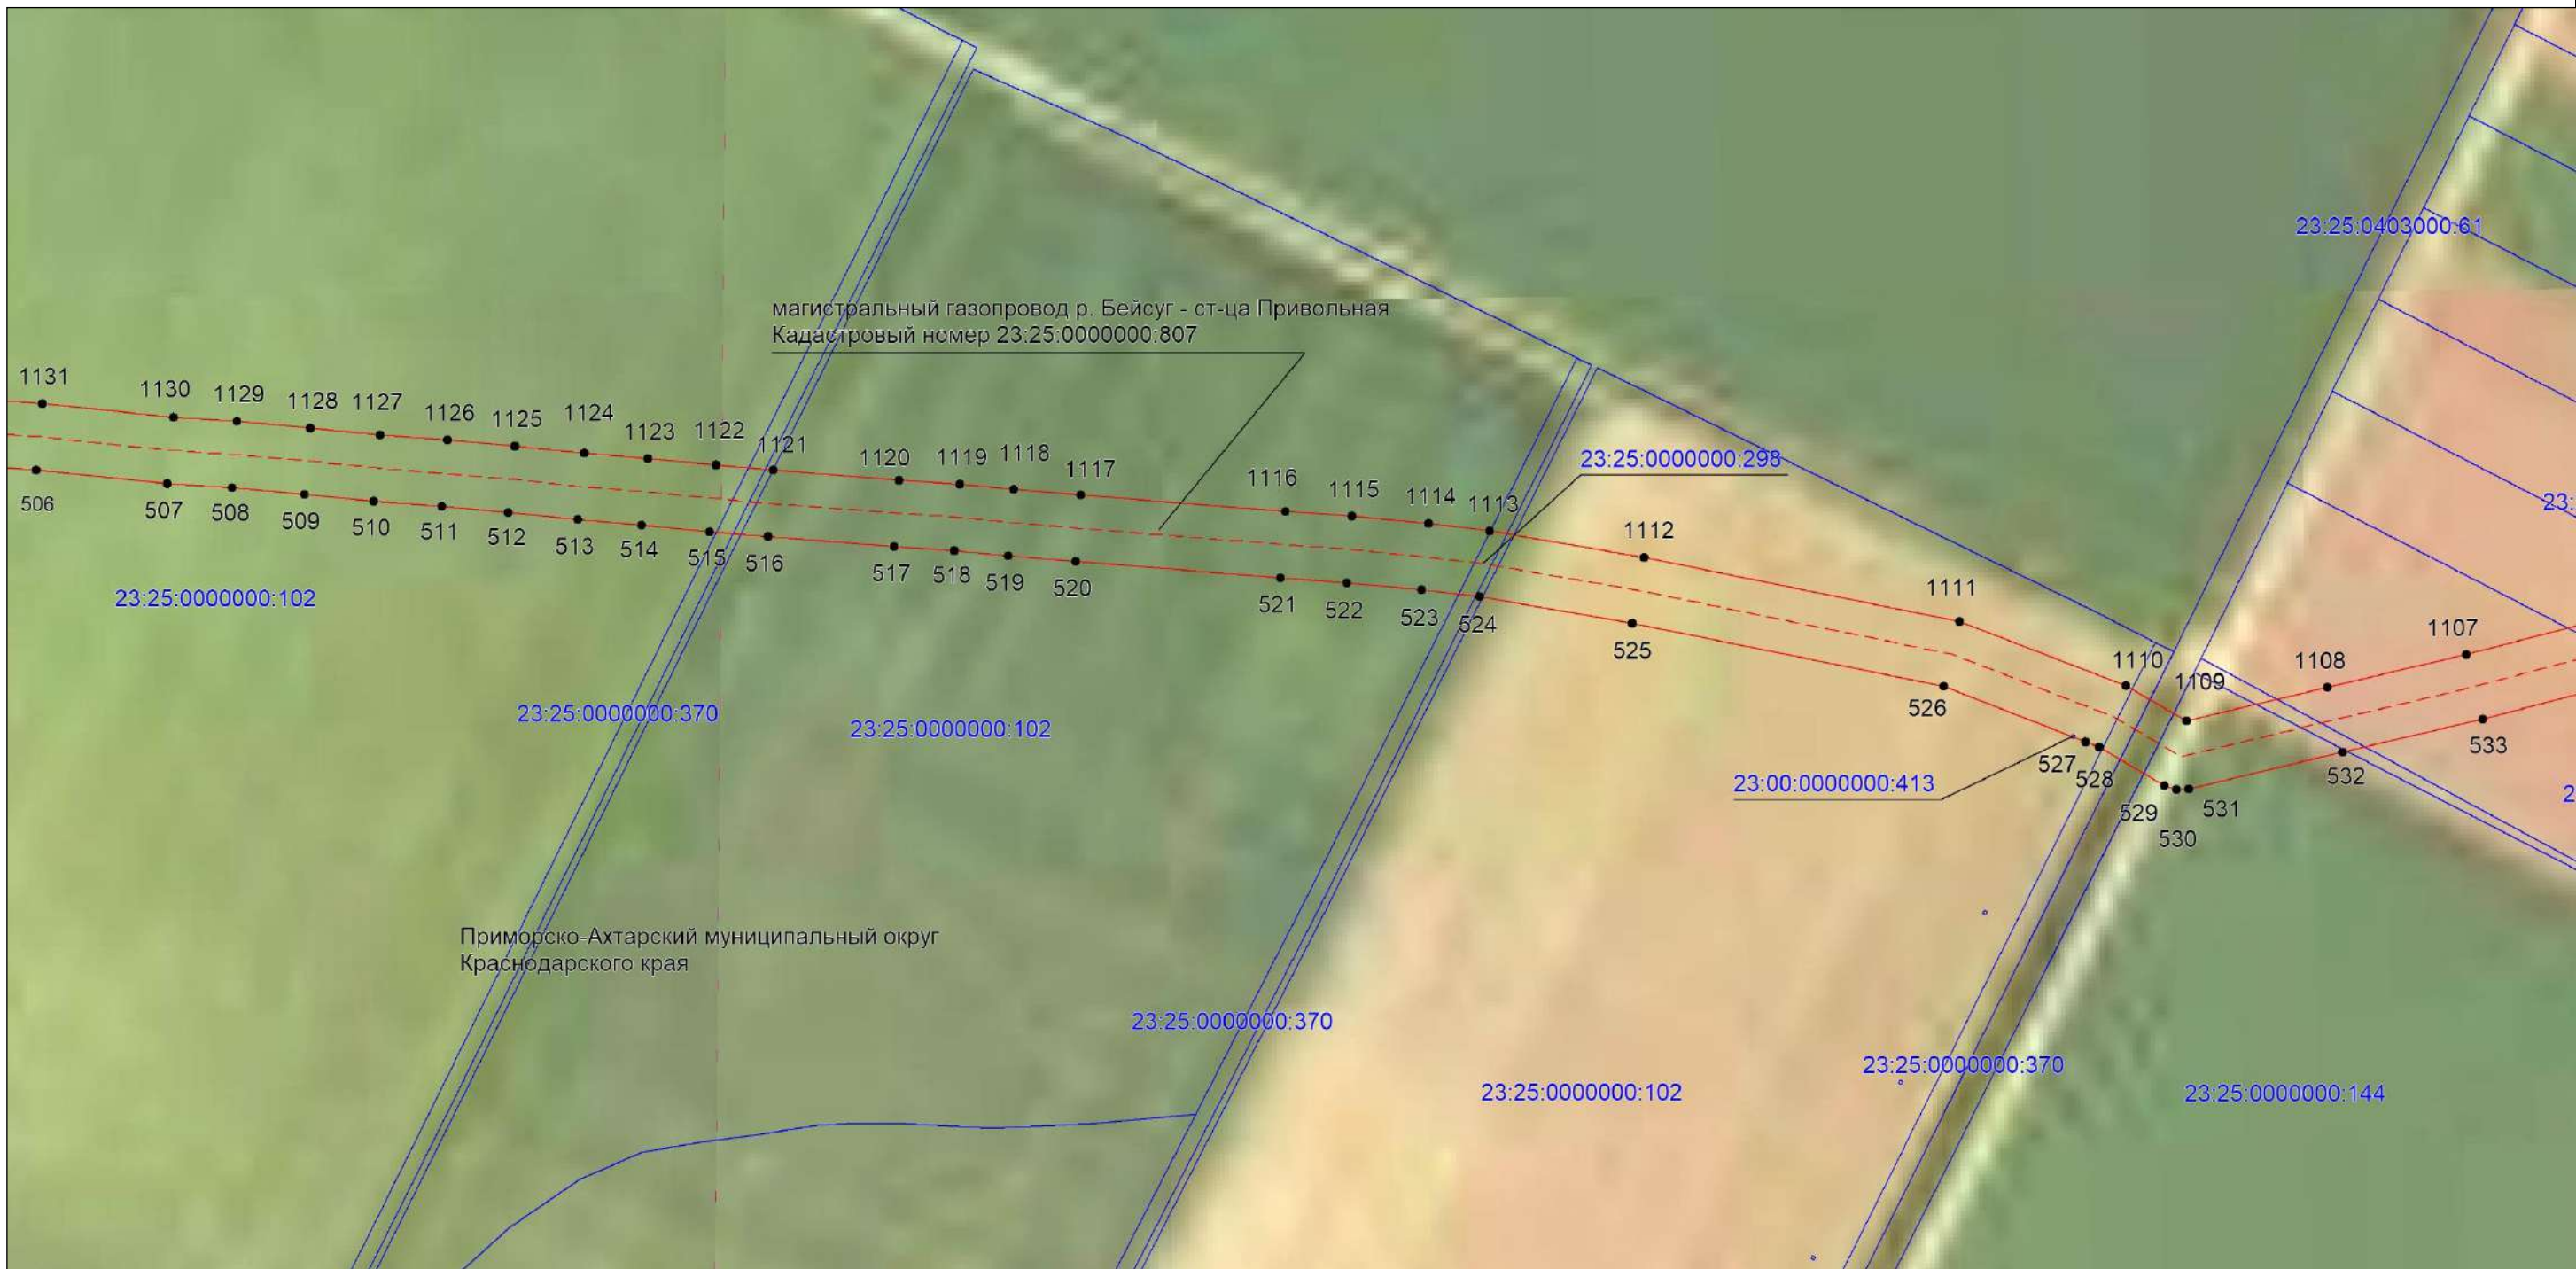


**Масштаб 1:5000**

**Используемые условные знаки и обозначения:**

- 
- проектная граница публичного сервитута,
  - - - проектное местоположение инженерного сооружения,
  - · - · установленная граница муниципального образования,
  - установленная граница населенного пункта,
  - границы земельных участков, в отношении которых испрашивается публичный сервитут,
  - - - граница кадастрового квартала,
  - <sup>2</sup> — обозначение и номер характерной точки границы публичного сервитута,
  - 23:25:0305000 — номер кадастрового квартала,
  - 23:25:0305000:33 — кадастровые номера земельных участков, в отношении которых испрашивается публичный сервитут



Выносной лист №21

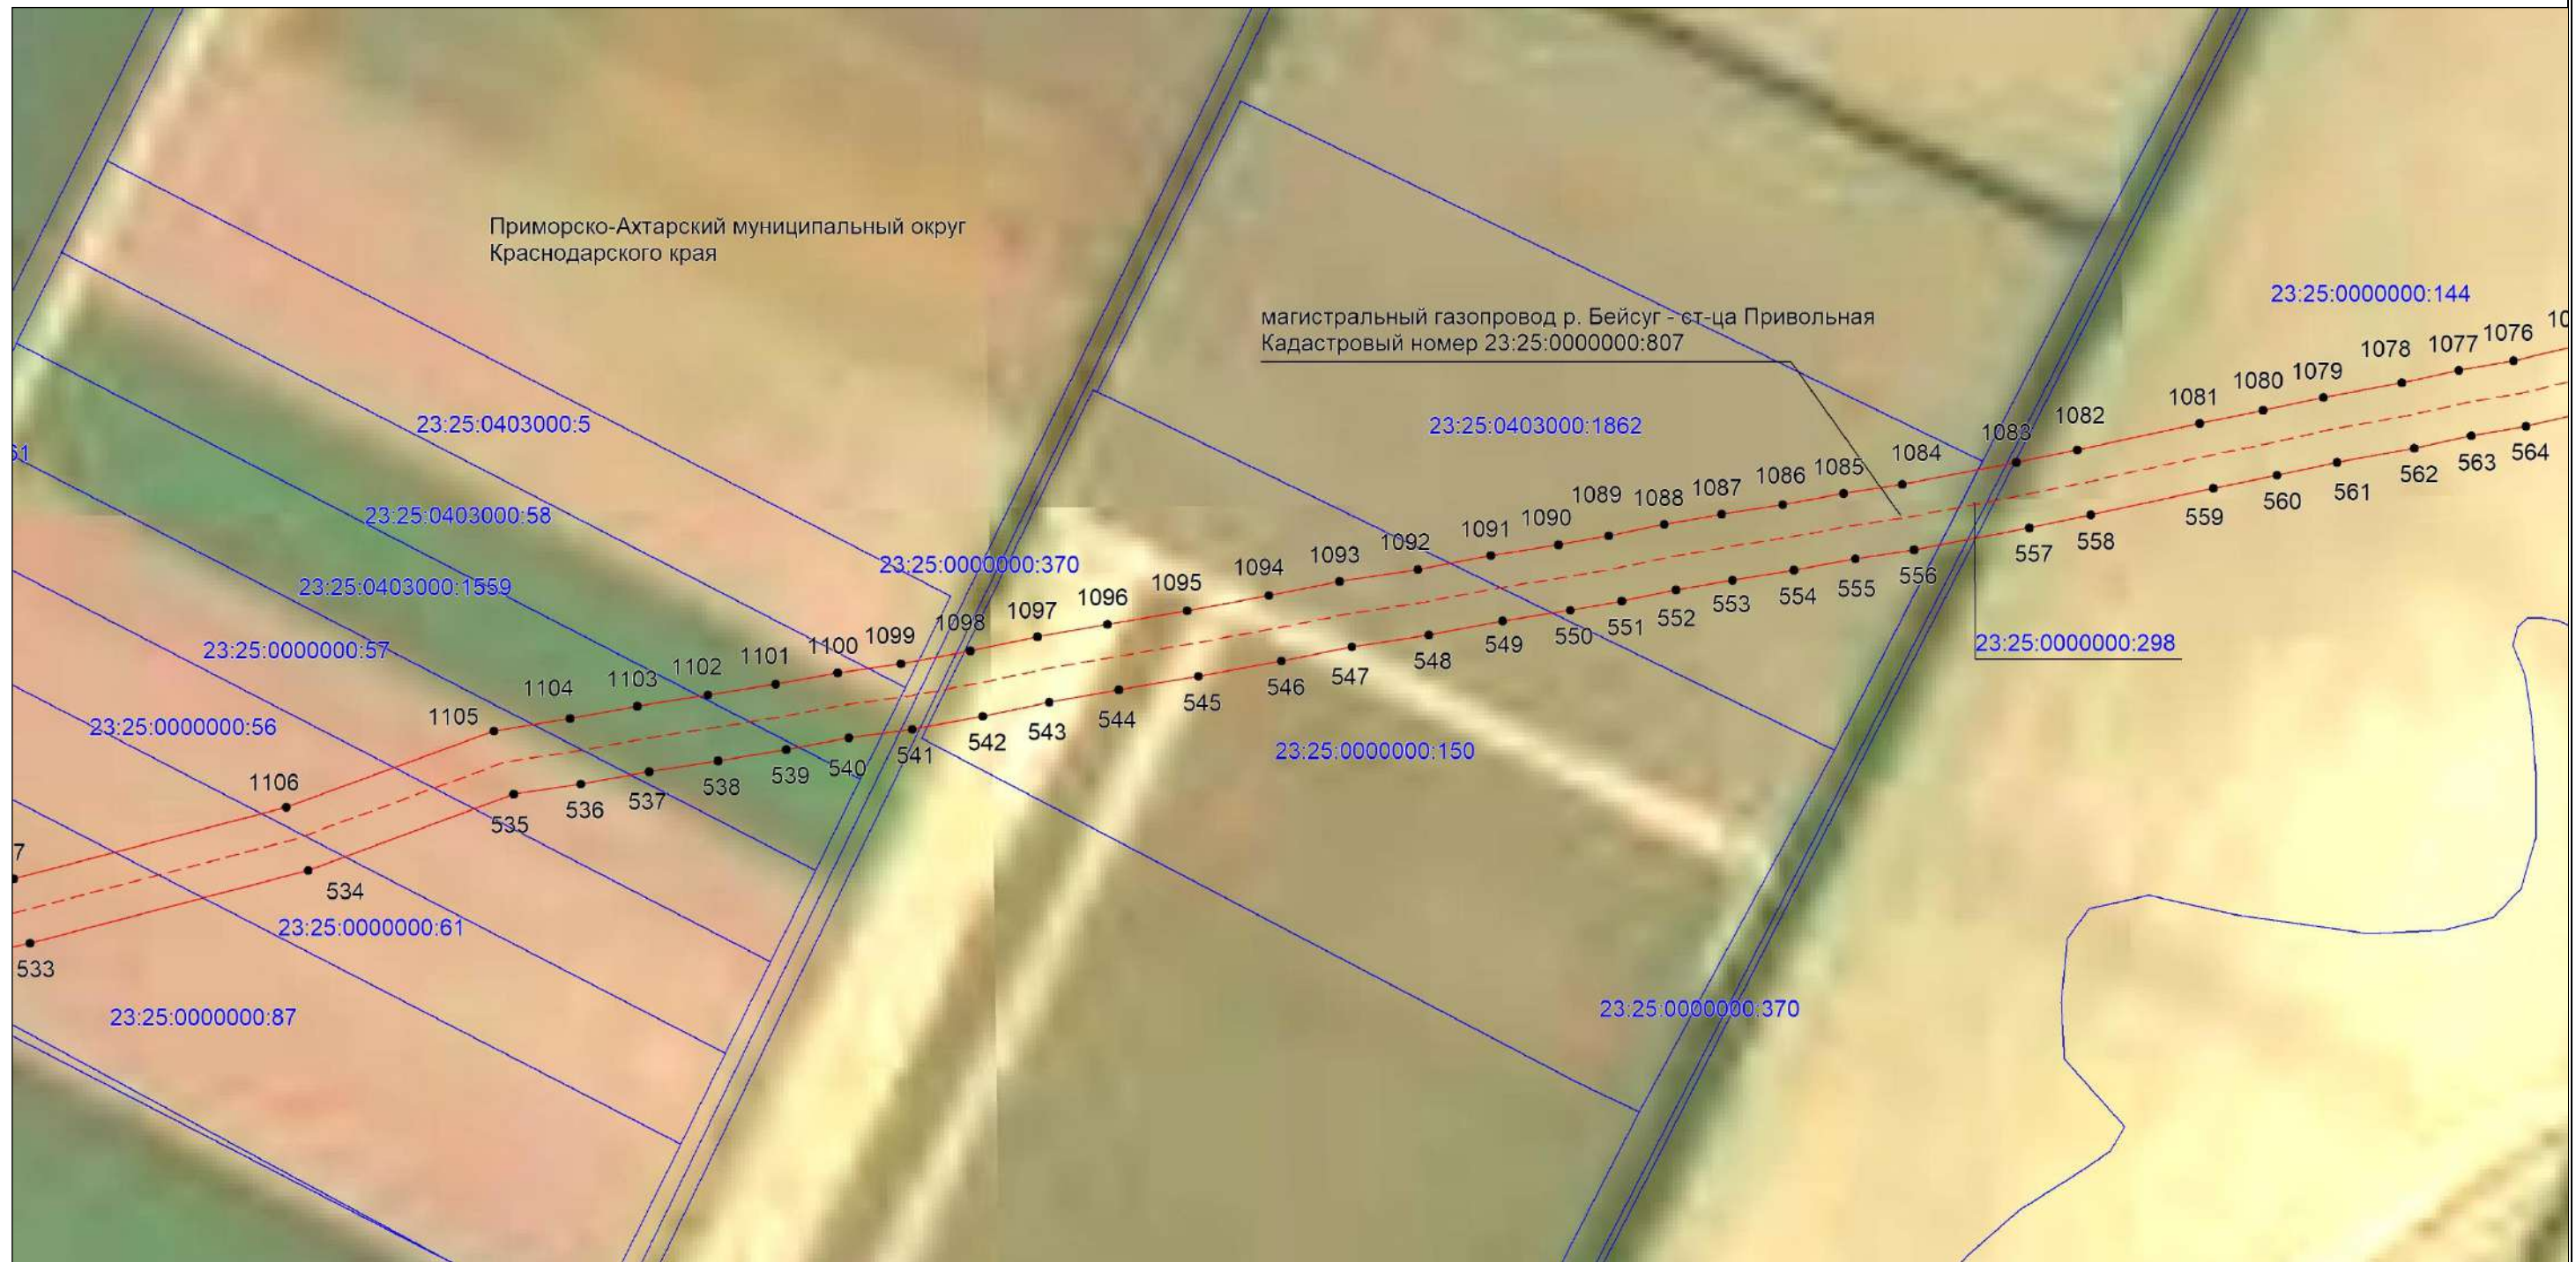


Масштаб 1:5000

Используемые условные знаки и обозначения:

- проектная граница публичного сервитута,
- проектное местоположение инженерного сооружения,
- установленная граница муниципального образования,
- установленная граница населенного пункта,
- границы земельных участков, в отношении которых испрашивается публичный сервитут,
- граница кадастрового квартала,
- обозначение и номер характерной точки границы публичного сервитута,
- 23:25:0305000 — номер кадастрового квартала,
- 23:25:0305000:33 — кадастровые номера земельных участков, в отношении которых испрашивается публичный сервитут




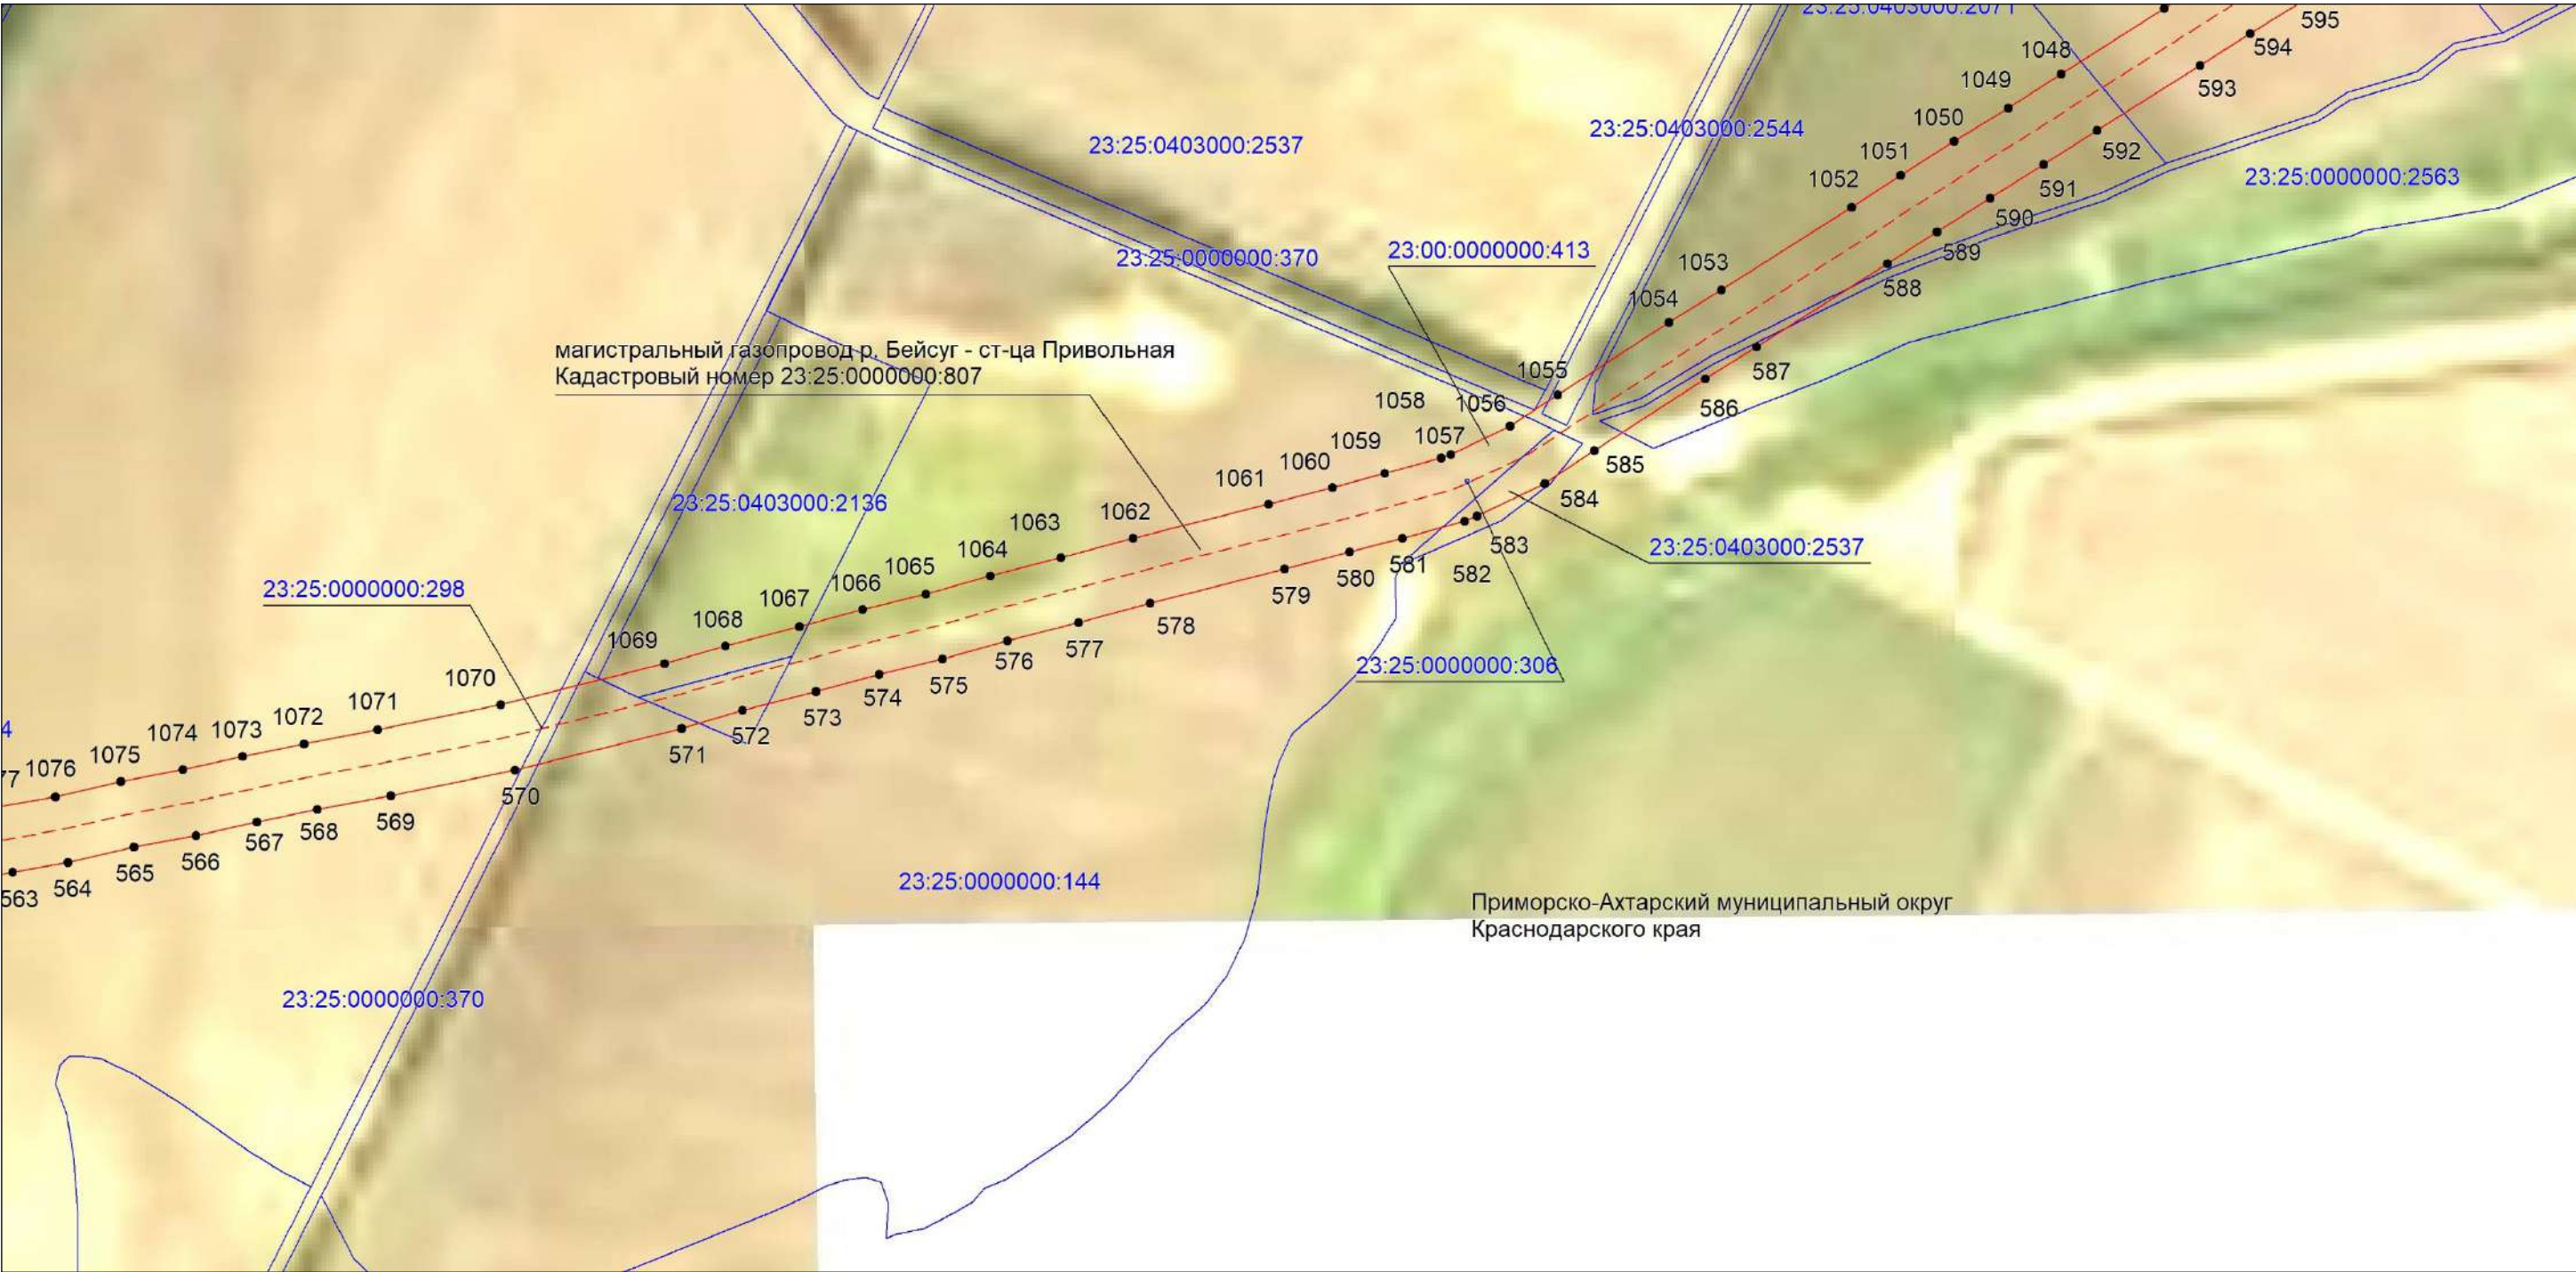

Масштаб 1:5000

- Используемые условные знаки и обозначения:
- проектная граница публичного сервитута,
  - проектное местоположение инженерного сооружения,
  - установленная граница муниципального образования,
  - установленная граница населенного пункта,
  - границы земельных участков, в отношении которых испрашивается публичный сервитут,
  - граница кадастрового квартала,
  - обозначение и номер характерной точки границы публичного сервитута,
  - 23:25:0305000 — номер кадастрового квартала,
  - 23:25:0305000:33 — кадастровые номера земельных участков, в отношении которых испрашивается публичный сервитут



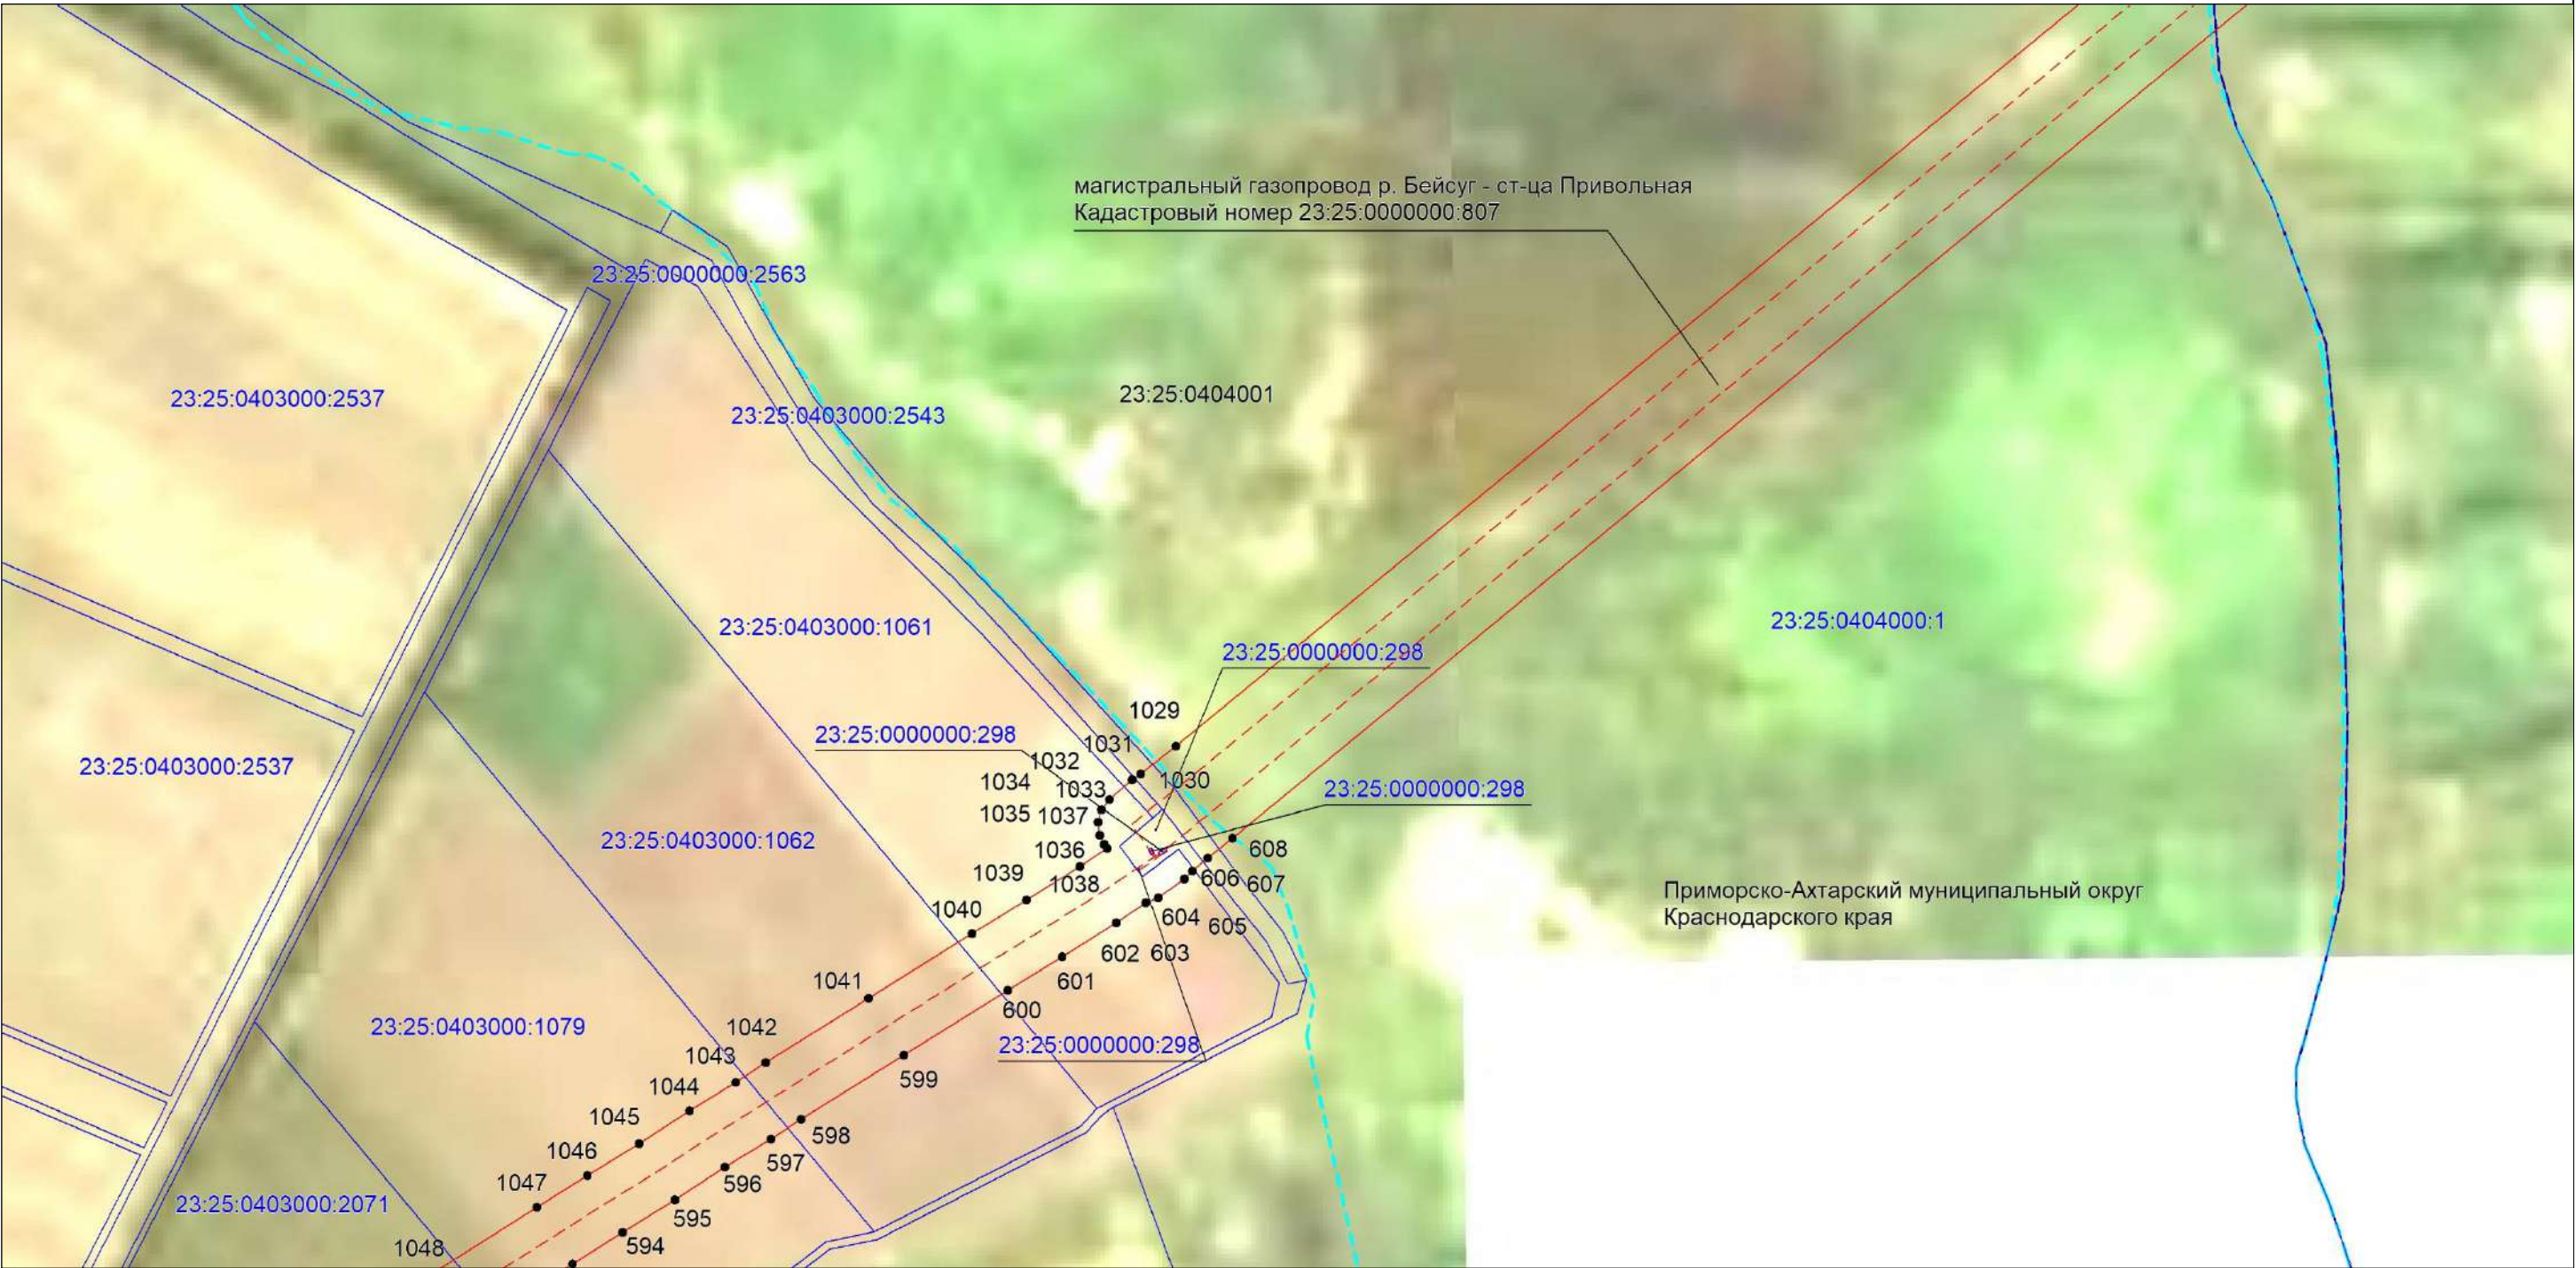


Масштаб 1:5000

Используемые условные знаки и обозначения:

- проектная граница публичного сервитута,
- проектное местоположение инженерного сооружения,
- установленная граница муниципального образования,
- установленная граница населенного пункта,
- границы земельных участков, в отношении которых испрашивается публичный сервитут,
- граница кадастрового квартала,
- обозначение и номер характерной точки границы публичного сервитута,
- 23:25:0305000 — номер кадастрового квартала,
- 23:25:0305000:33 — кадастровые номера земельных участков, в отношении которых испрашивается публичный сервитут



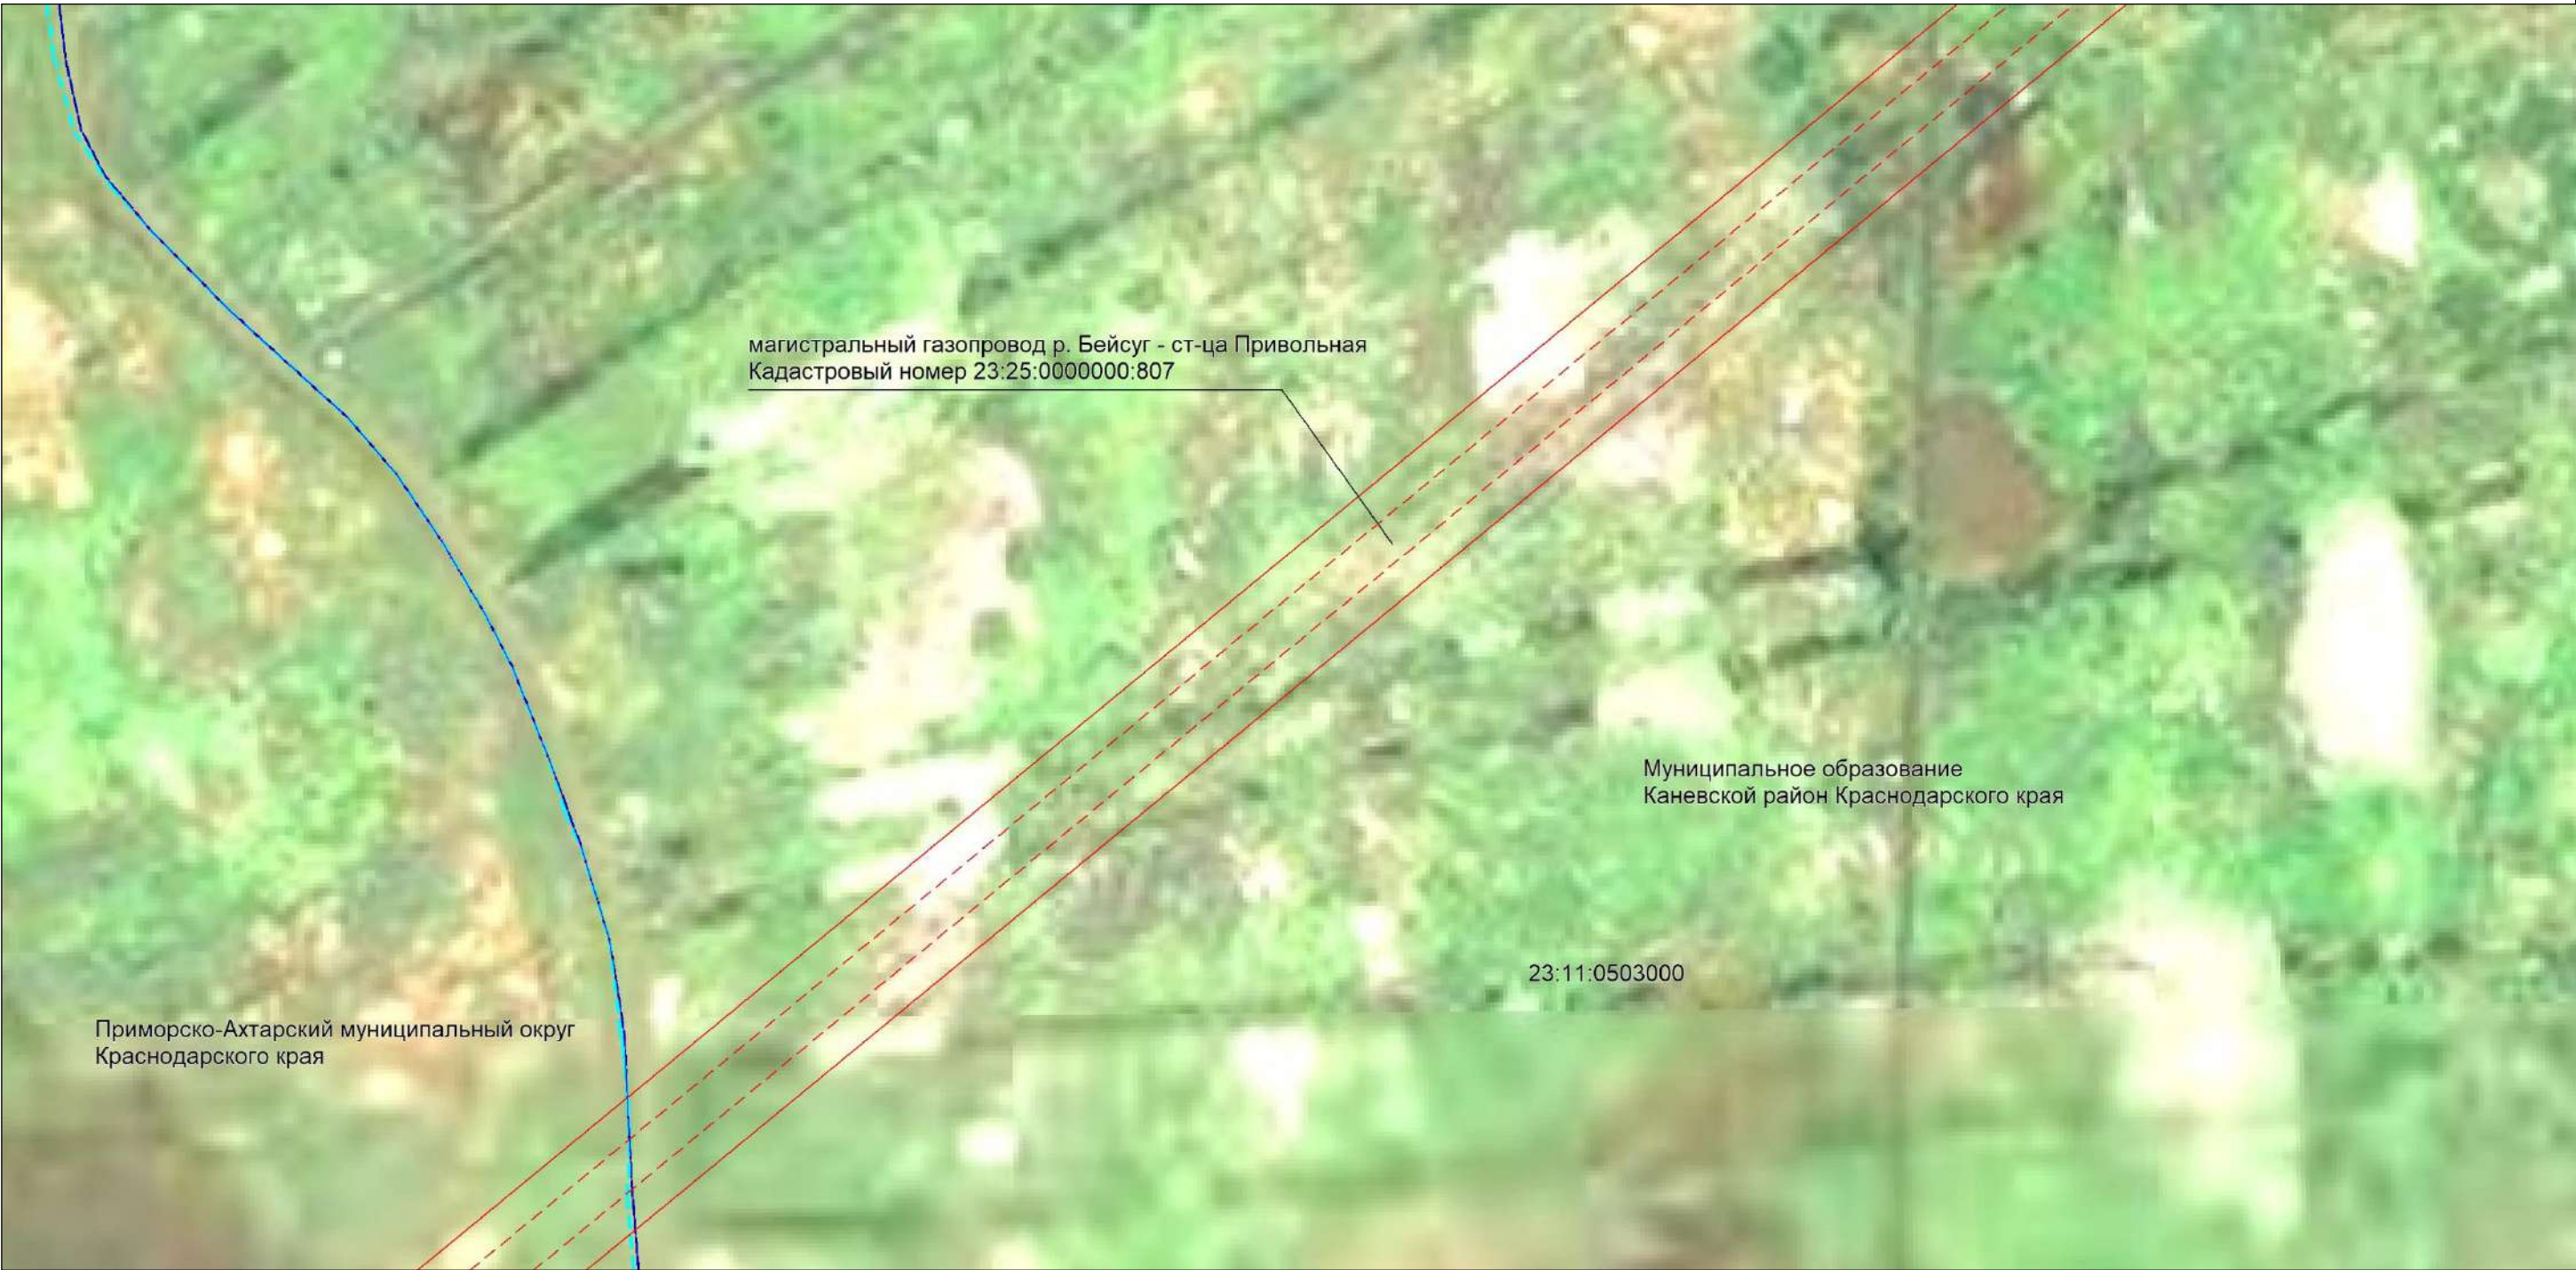

Масштаб 1:5000

Используемые условные знаки и обозначения:

- |                  |   |
|------------------|---|
|                  | — проектная граница публичного сервитута,   |
|                  | — проектное местоположение инженерного сооружения,  |
|                  | — установленная граница муниципального образования,   |
|                  | — установленная граница населенного пункта,   |
|                  | — границы земельных участков, в отношении которых испрашивается публичный сервитут,           |
|                  | — граница кадастрового квартала,  |
|                  | — обозначение и номер характерной точки границы публичного сервитута,                         |
| 23:25:0305000    | — номер кадастрового квартала,  |
| 23:25:0305000:33 | — кадастровые номера земельных участков, в отношении которых испрашивается публичный сервитут |





Масштаб 1:5000

Используемые условные знаки и обозначения:

- |                  |   |
|------------------|---|
|                  | — проектная граница публичного сервитута,   |
|                  | — проектное местоположение инженерного сооружения,  |
|                  | — установленная граница муниципального образования,   |
|                  | — установленная граница населенного пункта,   |
|                  | — границы земельных участков, в отношении которых испрашивается публичный сервитут,           |
|                  | — граница кадастрового квартала,  |
|                  | — обозначение и номер характерной точки границы публичного сервитута,                         |
| 23:25:0305000    | — номер кадастрового квартала,  |
| 23:25:0305000:33 | — кадастровые номера земельных участков, в отношении которых испрашивается публичный сервитут |






Масштаб 1:5000

Используемые условные знаки и обозначения:

- проектная граница публичного сервитута,
- проектное местоположение инженерного сооружения,
- установленная граница муниципального образования,
- установленная граница населенного пункта,
- границы земельных участков, в отношении которых испрашивается публичный сервитут,
- граница кадастрового квартала,
- обозначение и номер характерной точки границы публичного сервитута,
- 23:25:0305000 — номер кадастрового квартала,
- 23:25:0305000:33 — кадастровые номера земельных участков, в отношении которых испрашивается публичный сервитут



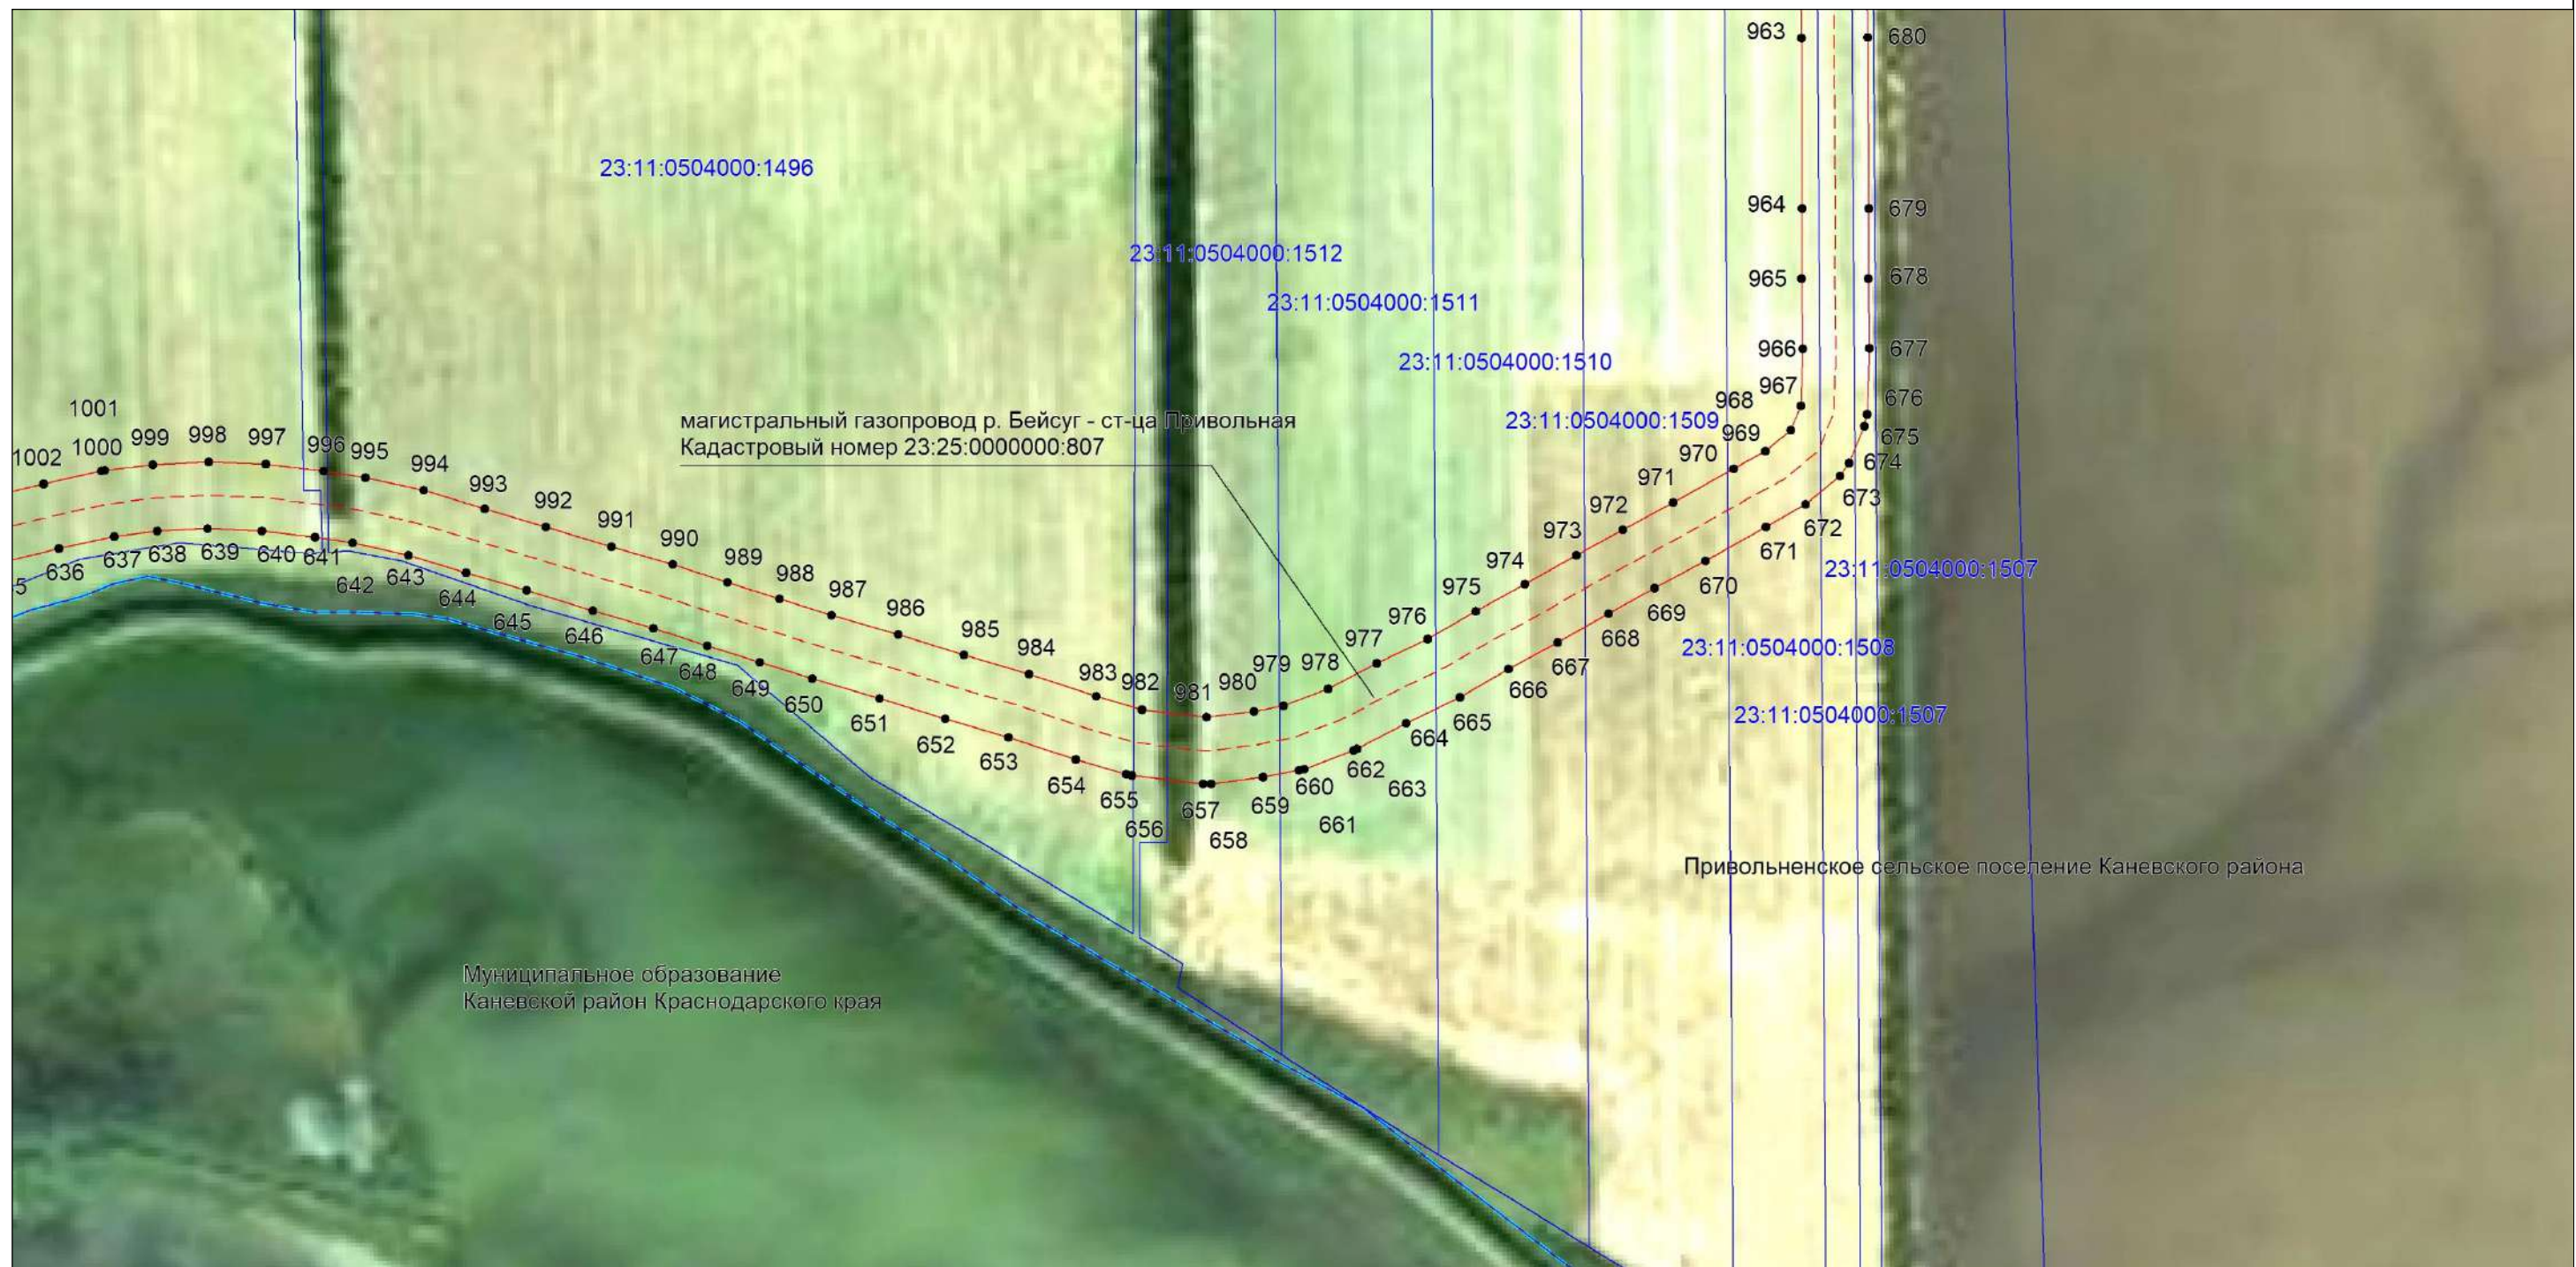

Масштаб 1:5000

Используемые условные знаки и обозначения:

- проектная граница публичного сервитута,
- проектное местоположение инженерного сооружения,
- установленная граница муниципального образования,
- установленная граница населенного пункта,
- границы земельных участков, в отношении которых испрашивается публичный сервитут,
- граница кадастрового квартала,
- <sup>2</sup> — обозначение и номер характерной точки границы публичного сервитута,
- 23:25:0305000 — номер кадастрового квартала,
- 23:25:0305000:33 — кадастровые номера земельных участков, в отношении которых испрашивается публичный сервитут



Выносной лист №28




Масштаб 1:5000

Используемые условные знаки и обозначения:

- |                  |   |
|------------------|---|
|                  | — проектная граница публичного сервитута,   |
|                  | — проектное местоположение инженерного сооружения,  |
|                  | — установленная граница муниципального образования,   |
|                  | — установленная граница населенного пункта,   |
|                  | — границы земельных участков, в отношении которых испрашивается публичный сервитут,           |
|                  | — граница кадастрового квартала,  |
|                  | — обозначение и номер характерной точки границы публичного сервитута,                         |
| 23:25:0305000    | — номер кадастрового квартала,  |
| 23:25:0305000:33 | — кадастровые номера земельных участков, в отношении которых испрашивается публичный сервитут |



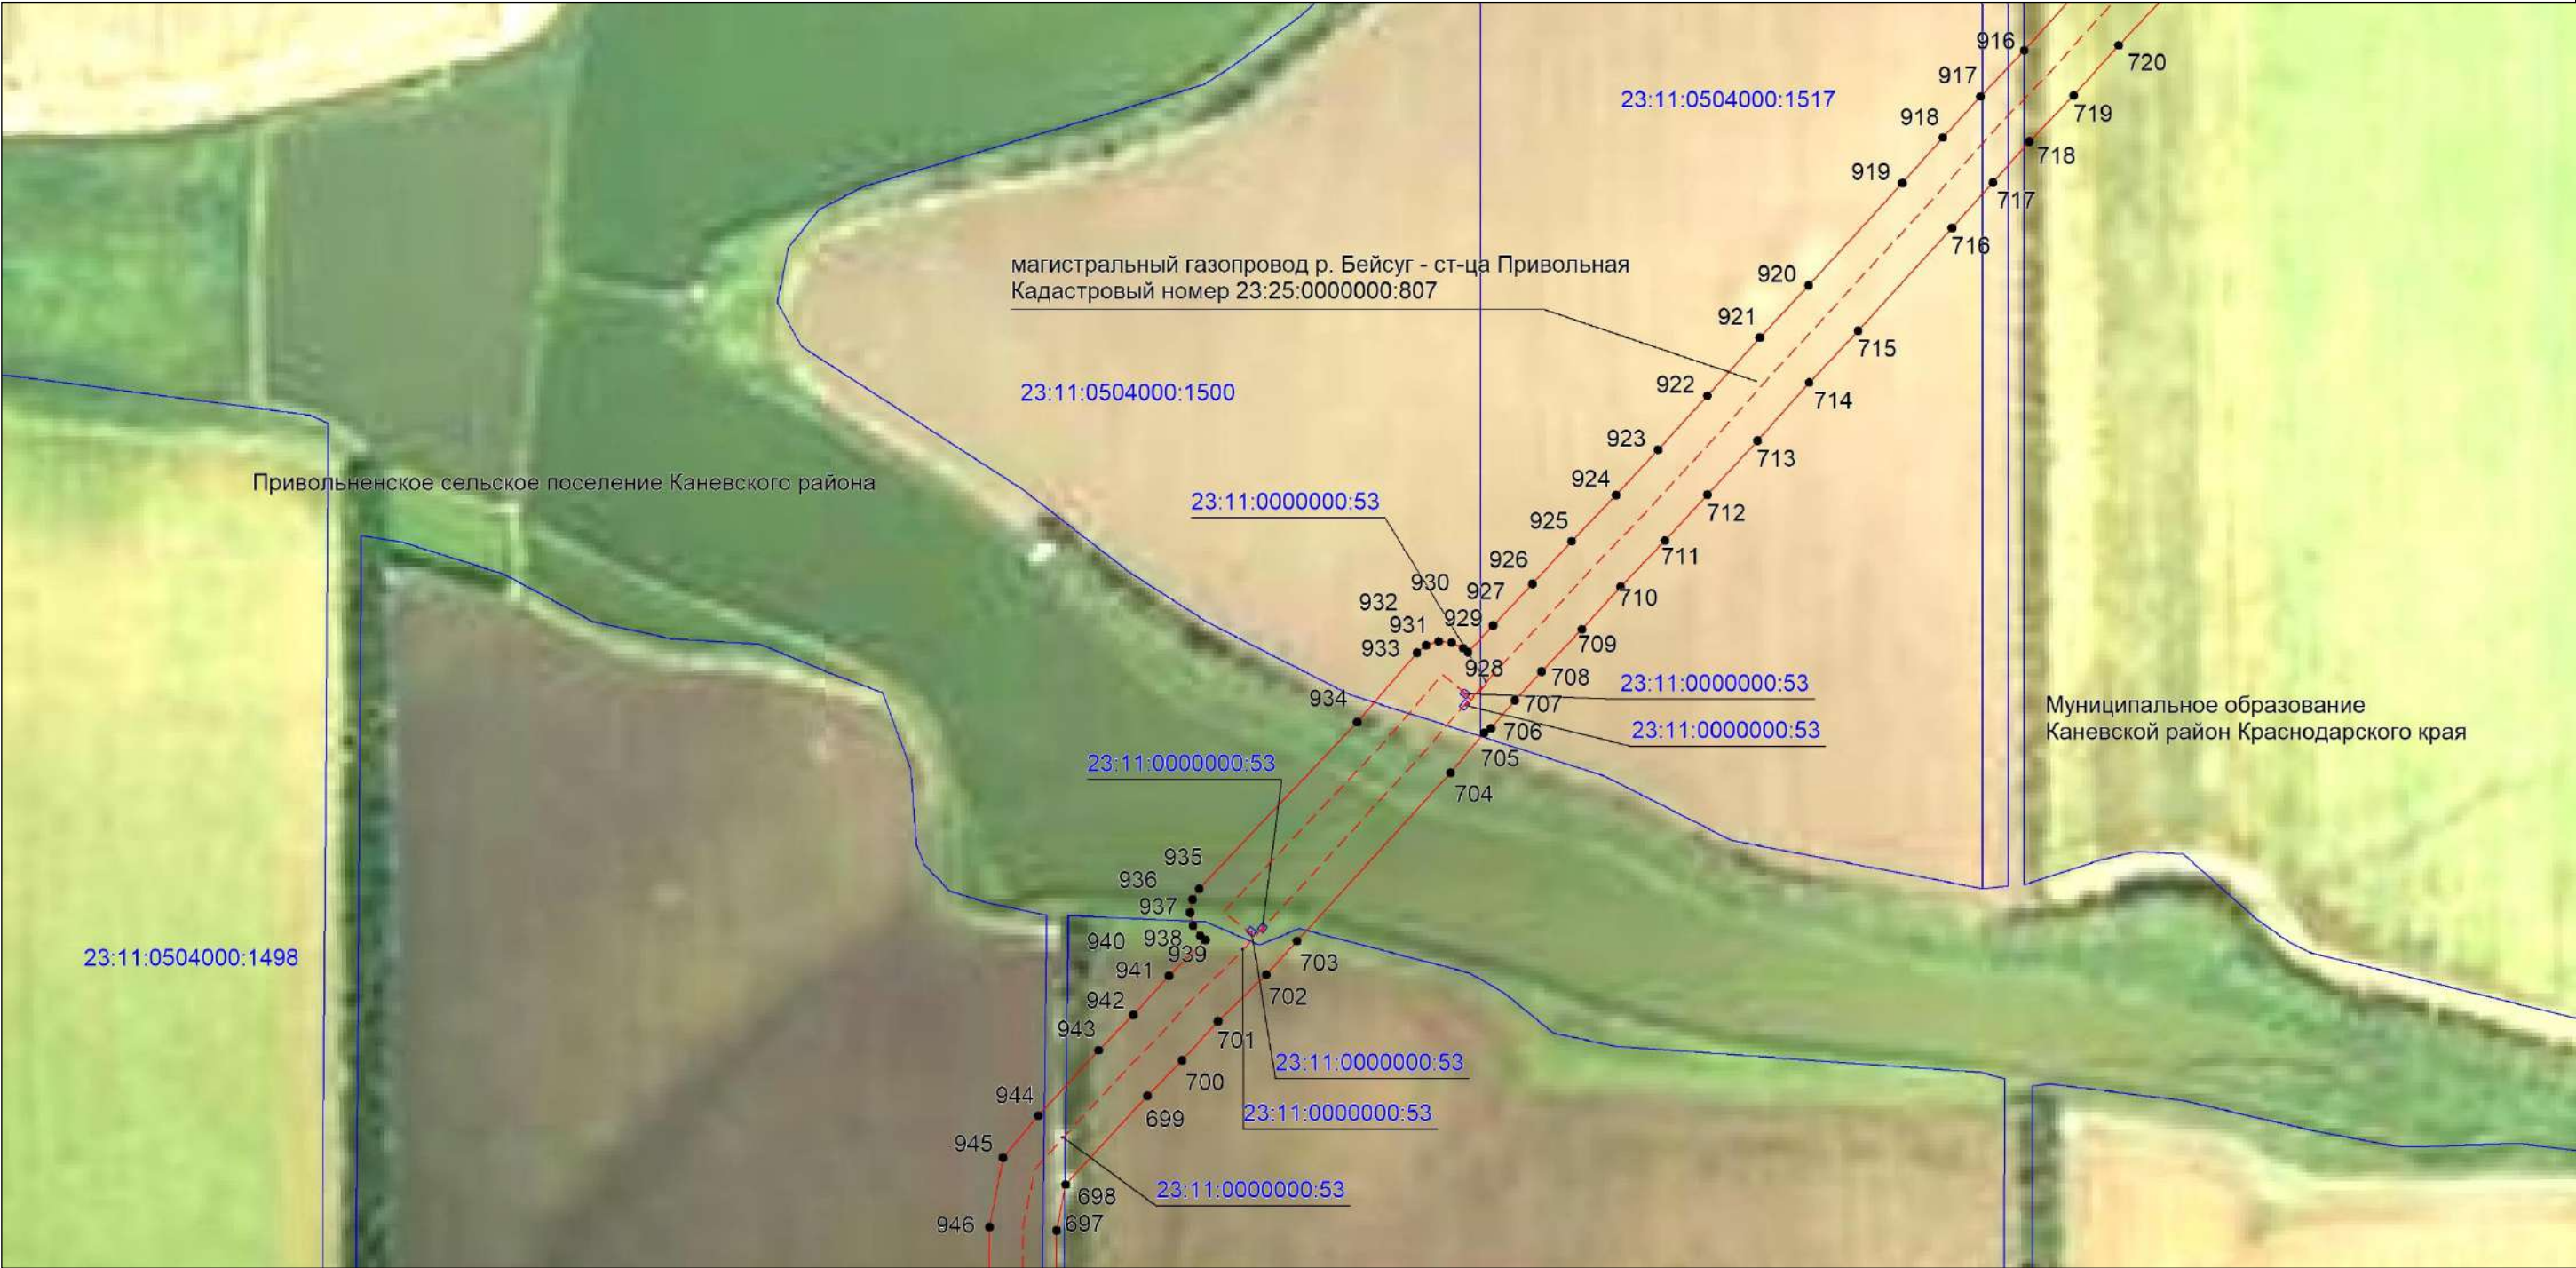


Масштаб 1:5000

Используемые условные знаки и обозначения:

- проектная граница публичного сервитута,
- проектное местоположение инженерного сооружения,
- установленная граница муниципального образования,
- установленная граница населенного пункта,
- границы земельных участков, в отношении которых испрашивается публичный сервитут,
- граница кадастрового квартала,
- обозначение и номер характерной точки границы публичного сервитута,
- 23:25:0305000 — номер кадастрового квартала,
- 23:25:0305000:33 — кадастровые номера земельных участков, в отношении которых испрашивается публичный сервитут



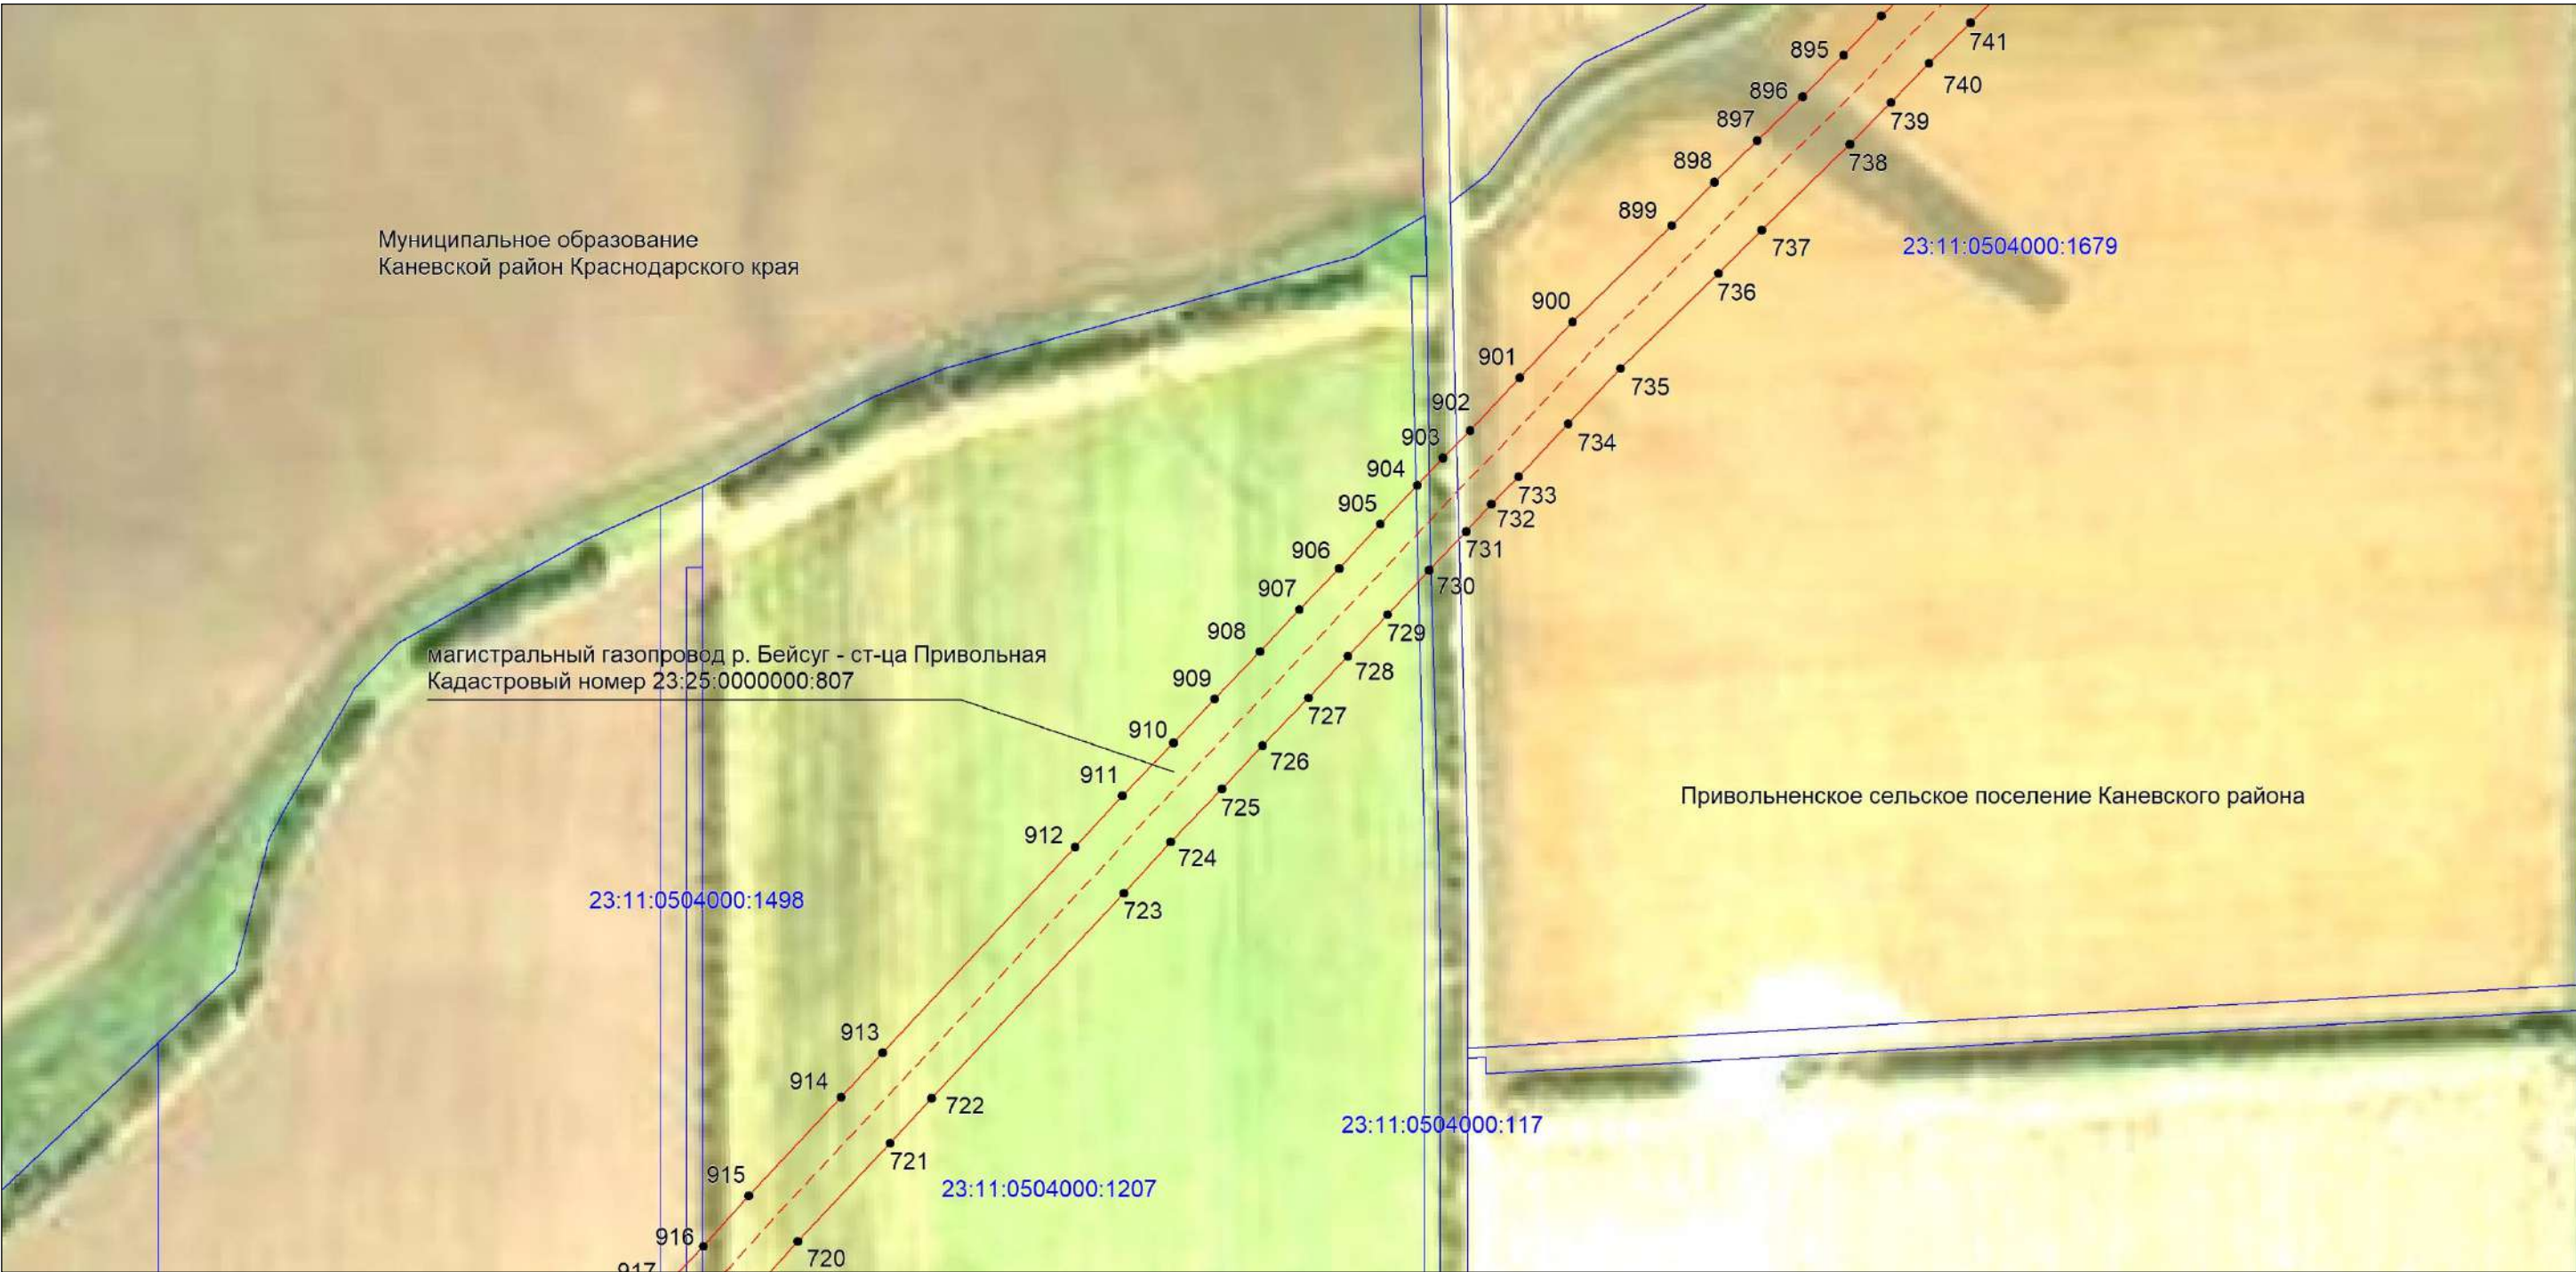

Масштаб 1:5000

Используемые условные знаки и обозначения:

- проектная граница публичного сервитута,
- проектное местоположение инженерного сооружения,
- установленная граница муниципального образования,
- установленная граница населенного пункта,
- границы земельных участков, в отношении которых испрашивается публичный сервитут,
- граница кадастрового квартала,
- обозначение и номер характерной точки границы публичного сервитута,
- 23:25:0305000 — номер кадастрового квартала,
- 23:25:0305000:33 — кадастровые номера земельных участков, в отношении которых испрашивается публичный сервитут






Масштаб 1:5000

Используемые условные знаки и обозначения:

- проектная граница публичного сервитута,
- проектное местоположение инженерного сооружения,
- установленная граница муниципального образования,
- установленная граница населенного пункта,
- границы земельных участков, в отношении которых испрашивается публичный сервитут,
- граница кадастрового квартала,
- обозначение и номер характерной точки границы публичного сервитута,
- 23:25:0305000 — номер кадастрового квартала,
- 23:25:0305000:33 — кадастровые номера земельных участков, в отношении которых испрашивается публичный сервитут



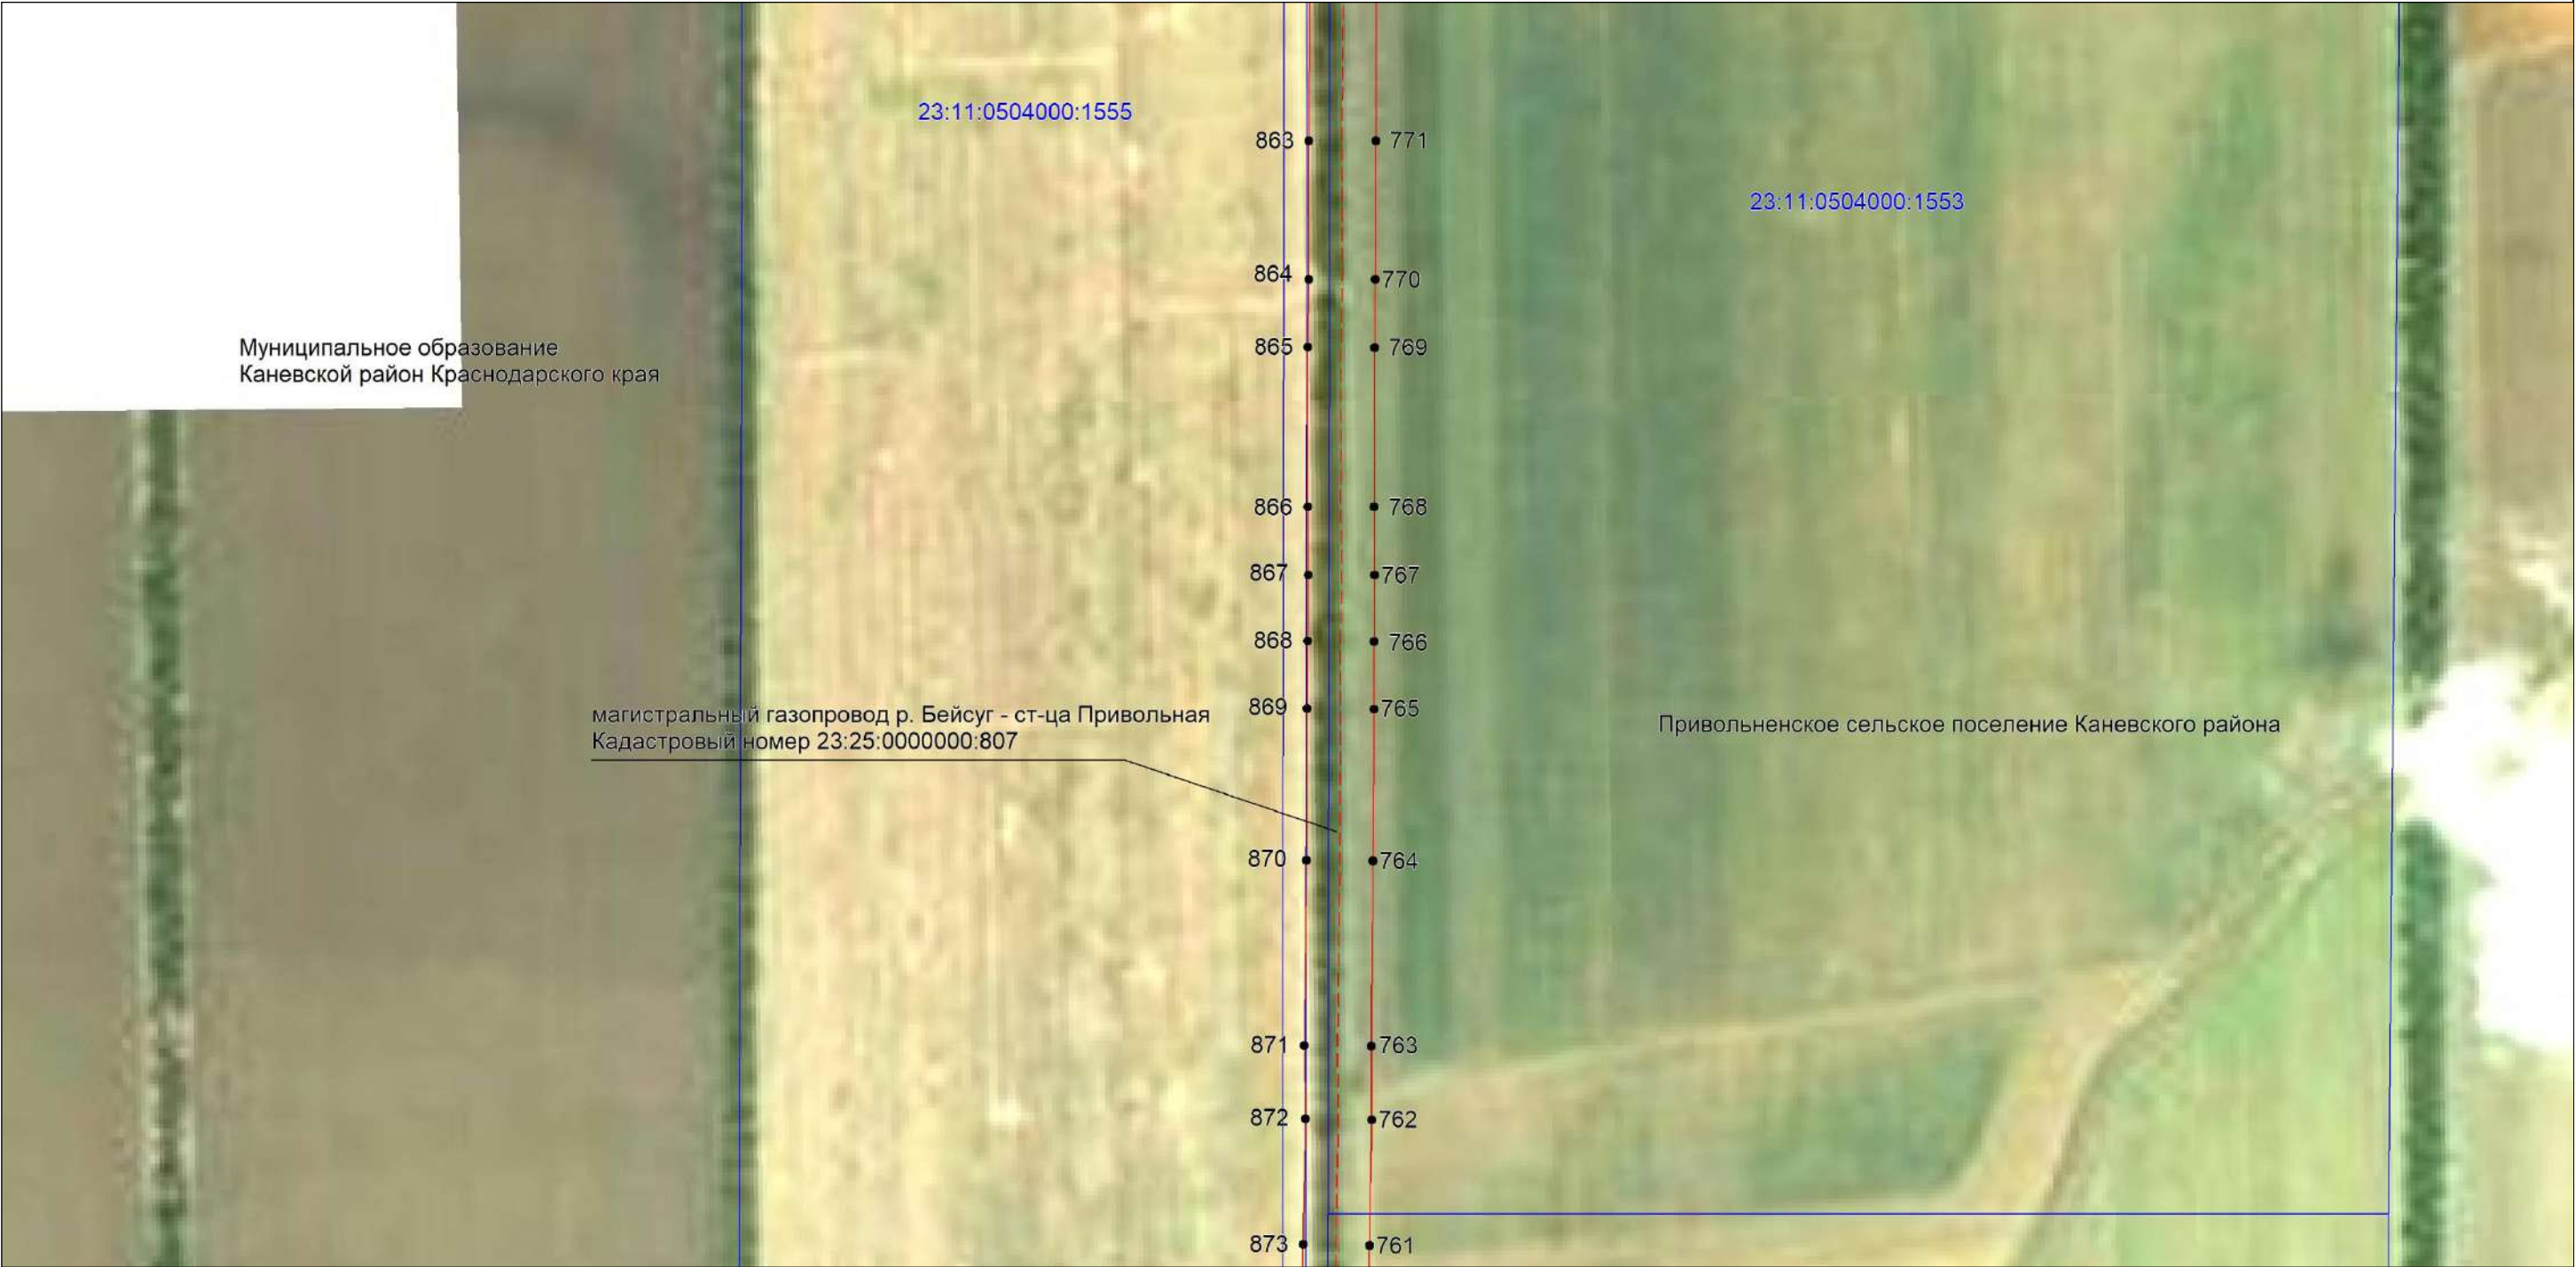

Масштаб 1:5000

Используемые условные знаки и обозначения:

- |                  |   |
|------------------|---|
|                  | — проектная граница публичного сервитута,   |
|                  | — проектное местоположение инженерного сооружения,  |
|                  | — установленная граница муниципального образования,   |
|                  | — установленная граница населенного пункта,   |
|                  | — границы земельных участков, в отношении которых испрашивается публичный сервитут,           |
|                  | — граница кадастрового квартала,  |
|                  | — обозначение и номер характерной точки границы публичного сервитута,                         |
| 23:25:0305000    | — номер кадастрового квартала,  |
| 23:25:0305000:33 | — кадастровые номера земельных участков, в отношении которых испрашивается публичный сервитут |

Выносной лист №33




Масштаб 1:5000

Используемые условные знаки и обозначения:

- |                  |   |
|------------------|---|
|                  | — проектная граница публичного сервитута,   |
|                  | — проектное местоположение инженерного сооружения,  |
|                  | — установленная граница муниципального образования,   |
|                  | — установленная граница населенного пункта,   |
|                  | — границы земельных участков, в отношении которых испрашивается публичный сервитут,           |
|                  | — граница кадастрового квартала,  |
|                  | — обозначение и номер характерной точки границы публичного сервитута,                         |
| 23:25:0305000    | — номер кадастрового квартала,  |
| 23:25:0305000:33 | — кадастровые номера земельных участков, в отношении которых испрашивается публичный сервитут |



Выносной лист №34

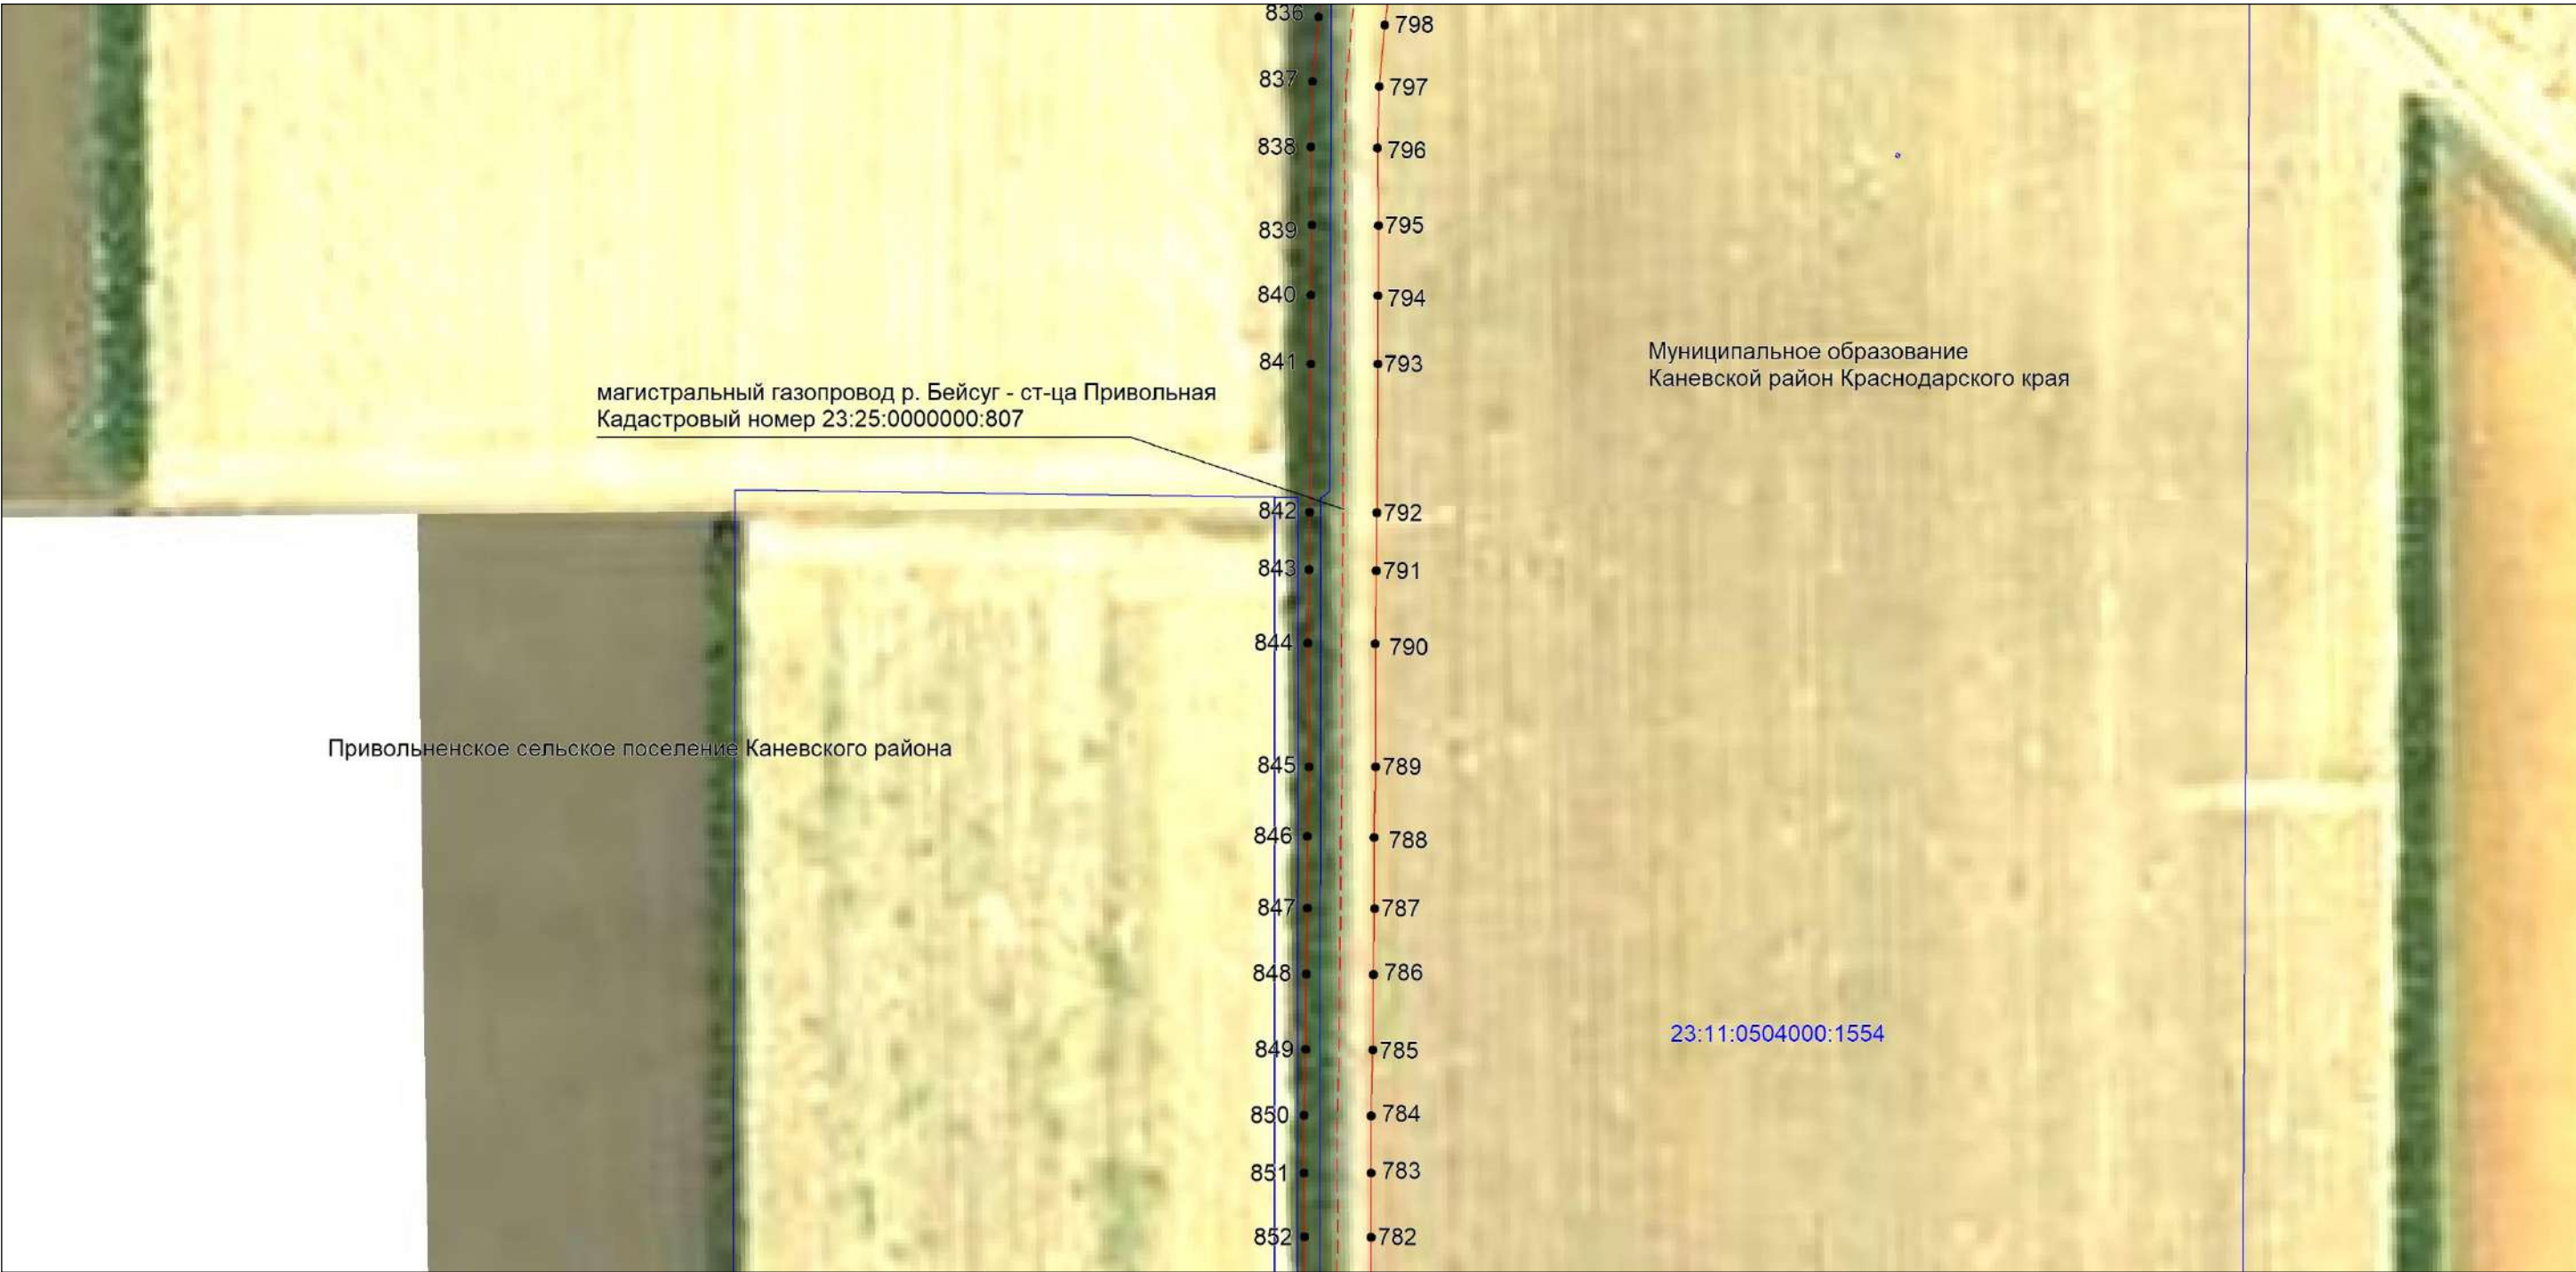

Масштаб 1:5000

Используемые условные знаки и обозначения:

- |                  |   |
|------------------|---|
|                  | — проектная граница публичного сервитута,   |
|                  | — проектное местоположение инженерного сооружения,  |
|                  | — установленная граница муниципального образования,   |
|                  | — установленная граница населенного пункта,   |
|                  | — границы земельных участков, в отношении которых испрашивается публичный сервитут,           |
|                  | — граница кадастрового квартала,  |
|                  | — обозначение и номер характерной точки границы публичного сервитута,                         |
| 23:25:0305000    | — номер кадастрового квартала,  |
| 23:25:0305000:33 | — кадастровые номера земельных участков, в отношении которых испрашивается публичный сервитут |





Масштаб 1:5000

Используемые условные знаки и обозначения:

- |                  |   |
|------------------|---|
|                  | — проектная граница публичного сервитута,   |
|                  | — проектное местоположение инженерного сооружения,  |
|                  | — установленная граница муниципального образования,   |
|                  | — установленная граница населенного пункта,   |
|                  | — границы земельных участков, в отношении которых испрашивается публичный сервитут,           |
|                  | — граница кадастрового квартала,  |
|                  | — обозначение и номер характерной точки границы публичного сервитута,                         |
| 23:25:0305000    | — номер кадастрового квартала,  |
| 23:25:0305000:33 | — кадастровые номера земельных участков, в отношении которых испрашивается публичный сервитут |